




COMUNE DI CASTELBUONO
Provincia di Palermo

Ampliamento del cimitero comunale
(lavori di realizzazione della recinzione, della viabilità e dei sottoservizi)
PRIMO STRALCIO ESECUTIVO

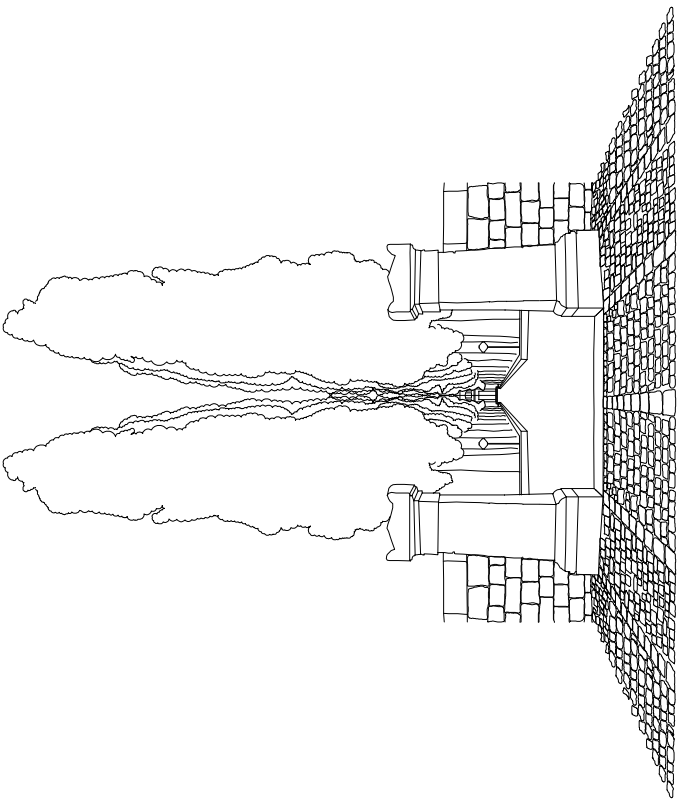

ELABORATI:	□ Relazione generale	COMMITTENTE:	Comune di Castelbuono
	□ Documentazione fotografica		
	□ Rilievo planialtimetrico	PROGETTISTA:	Ing. Patrizio Cicero
	□ Relazione tecnico-strutturale		
	□ Relazione geologica	Data:	
	□ Elaborati grafici dello stato di fatto:		
	□ Planimetria in scala 1:500		
	□ Sezioni e profili in scala 1:500		
	□ Elaborati grafici dello stato futuro:		
	□ Planimetria generale di progetto in scala 1:500		
	□ Sezioni e profili in scala 1:500		
	□ Planimetria di progetto in scala 1:200		
	□ Sezioni e profili in scala 1:200		
	□ Planimetria della viabilità in scala 1:200		
	□ Planimetria degli impianti tecnologici in scala 1:200		
	□ Planimetria degli impianti acque bianche e fognatura in scala 1:200		
	□ Planimetria dell'impianto idrico in scala 1:100		
	□ Planimetria dell'impianto elettrico in scala 1:200		
	□ Particolari costruttivi		
	□ Calcoli esecutivi delle strutture e degli impianti tecnologici		
	□ Relazione tecnica delle strutture (muro di recinzione)		
	□ Fascicolo dei calcoli delle strutture (muro di recinzione)		
	□ Esecutivi di cantiere (muro di recinzione)		
	□ Piano di manutenzione dell'opera e delle sue parti		
	□ Piano di sicurezza e di coordinamento D. Lgs. 9 aprile 2008, n. 81		
	□ Fascicolo dell'opera		
	□ Antropogramma d'esproprio		
	□ Riepilogo prezzi e analisi prezzi		
	□ Computo metrico estimativo		
	□ Incidenza della manodopera		
	□ Quadro economico		
	□ Schema di contratto		
	□ Capitolato speciale di appalto		

