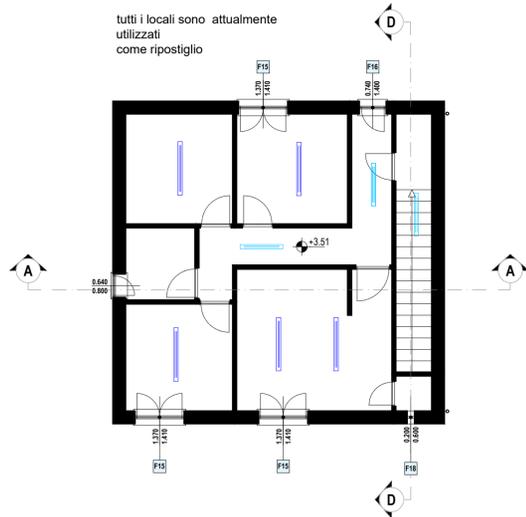


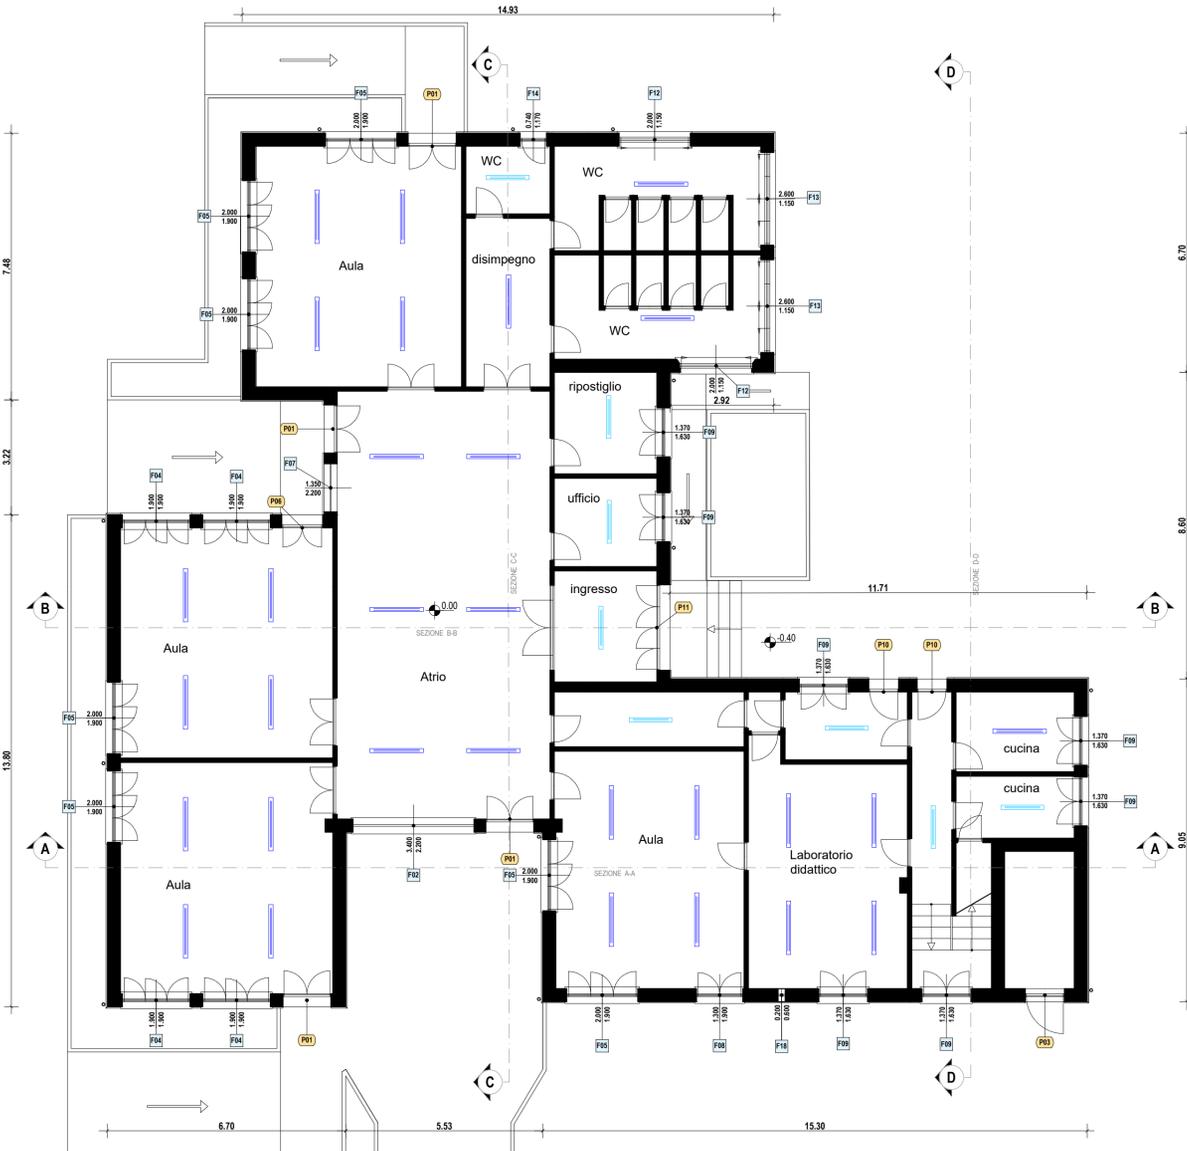
LEGENDA CORPI ILLUMINANTI

-  neon 2x58W - nr 35
-  neon 2x36W - nr 11

tutti i locali sono attualmente utilizzati come ripostiglio

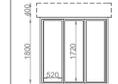
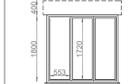
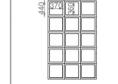
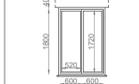
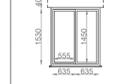
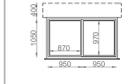
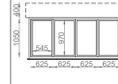
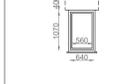
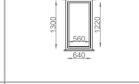
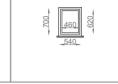


Pianta primo piano
scala 1:100

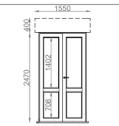
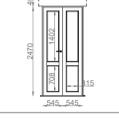
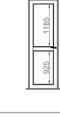
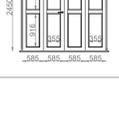


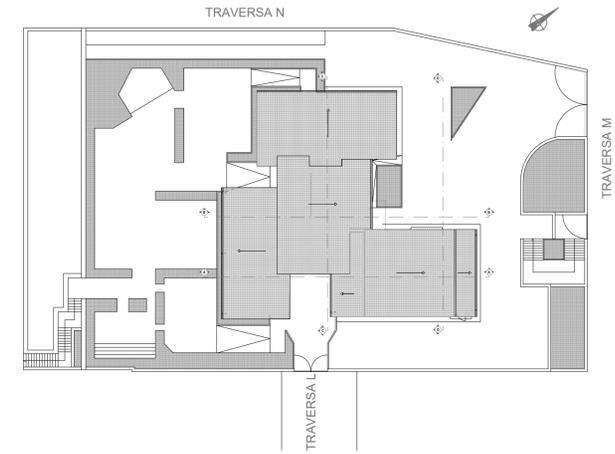
Pianta piano terra
scala 1:100

Abaco Finestre

Identificativo	Anteprima	Dimensioni	Quantità	Identificativo	Anteprima	Dimensioni	Quantità
F02		3 400 x 2 200 sp telaio fisso= 40	n. 1	F04		1 900 x 1 900 sp telaio fisso= 50 sp telaio mobile= 40	n. 4
F05		2 000 x 1 900 sp telaio fisso= 50 sp telaio mobile= 40	n. 7	F07		1 350 x 2 200 sp telaio fisso= 40	n. 1
F08		1 300 x 1 900 sp telaio fisso= 50 sp telaio mobile= 40	n. 1	F09		1 370 x 1 630 sp telaio fisso= 50 sp telaio mobile= 40	n. 7
F12		2 000 x 1 150 sp telaio fisso= 50 sp telaio mobile= 40	n. 2	F13		2 600 x 1 150 sp telaio fisso= 50 sp telaio mobile= 40	n. 2
F14		0 740 x 1 170 sp telaio fisso= 50 sp telaio mobile= 40	n. 1	F15		1 370 x 1 410 sp telaio fisso= 50 sp telaio mobile= 40	n. 3
F16		0 740 x 1 400 sp telaio fisso= 50 sp telaio mobile= 40	n. 1	F17		0 640 x 0 800 sp telaio fisso= 50 sp telaio mobile= 40	n. 2
F18		0 200 x 0 600 sp telaio fisso= 40	n. 2	LEGENDA			
<p>Identificativo = Corrisponde al campo Tipologia presente nella CLASSIFICAZIONE dell'oggetto; Anteprima = Anteprima finestra in vista Prospettiva Fronte; Dimensioni = larghezza x altezza; Quantità = indica la quantità di oggetti individuati in base al criterio di raggruppamento.</p>							

Abaco Porte

Identificativo	Anteprima	Dimensioni	Quantità	Identificativo	Anteprima	Dimensioni	Quantità
P01		1 350 x 2 500	n. 4	P03		1 100 x 2 500	n. 1
P06		1 150 x 2 500	n. 1	P10		0 840 x 2 500	n. 2
P11		2 400 x 2 480	n. 1	LEGENDA			
<p>Identificativo = Corrisponde al campo Tipologia presente nella CLASSIFICAZIONE dell'oggetto; Anteprima = Anteprima porta in vista Prospettiva Fronte; Dimensioni = larghezza x altezza; Quantità = indica la quantità di oggetti individuati in base al criterio di raggruppamento.</p>							



Planimetria di riferimento

PERIODICO

3 Periodico Srl Ingegneria- Piazza Castelnuevo n° 42 - 90141 Palermo
+39 091 5076934 - www.3periodico.it - info@3periodico.it - P.IVA e CF 05882310823



COMUNE DI CASTELBUONO

PROGETTAZIONE DEFINITIVA- ESECUTIVA DEI LAVORI DI "RIQUALIFICAZIONE ENERGETICA DELLA SCUOLA MATERNA VIA N

CUP: H34F18000190006

Elaborato	Stato di fatto - Piante - Abaco infissi	Nr. 2.3
Scala	1:100	Formato tavola A1

Rev	Data	Descrizione	Emesso	Verificato	Approvato
00	30/03/2020	Emissione	Ing. Girolamo Lattuca	Ing. Gaspare Biondo	Ing. Paolo Gesani

Il RUP	Il Tecnico / Direttore tecnico
--------	--------------------------------