




COMUNE DI CASTELBUONO  
Provincia di Palermo

**Ampliamento del cimitero comunale**  
(lavori di realizzazione della recinzione, della viabilità e dei sottoservizi)  
**PRIMO STRALCIO ESECUTIVO**

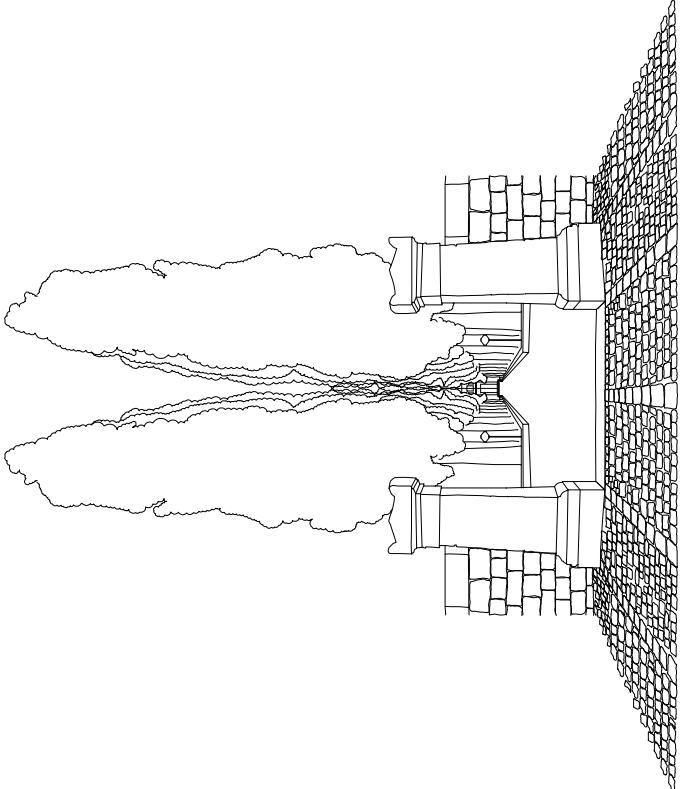

**ELABORATI:**

- Relazione generale
- Documentazione fotografica
- Rilevo planialtimetrico
- Relazione tecnico-sanitaria
- Relazione paesaggistica
- Elaborati grafici dello stato di fatto:
- Planimetria in scala 1:500
- Sezioni e profili in scala 1:500
- Elaborati grafici dello stato futuro:
- Planimetria generale di progetto in scala 1:500
- Sezioni e profili in scala 1:500
- Planimetria di progetto in scala 1:200
- Sezioni e profili in scala 1:200
- Planimetria della viabilità in scala 1:200
- Planimetria degli impianti tecnologici in scala 1:200
- Planimetria degli impianti acque bianche e fognatura in scala 1:200
- Profili longitudinali dell'impianto acque bianche in scala 1:200
- Planimetria dell'impianto idrico in scala 1:200
- Particolari costitutivi

- Calcoli esecutivi delle strutture e degli impianti tecnologici
- Relazione tecnica delle strutture (muro di recinzione)
- Fascicolo dei calcoli delle strutture (muro di recinzione)
- Esecutivi di cantiere (muro di recinzione)
- Disegni di dettaglio delle opere e delle parti
- Piano di sicurezza e di coordinamento D. Lgs. 9 aprile 2008, n. 81
- Fascicolo dell'opera
- Cronoprogramma
- Piano particolare d'esproprio
- Elenco prezzi e analisi prezzi
- Computo metrico estimativo
- Incidenza della manodopera
- Quadro economico
- Schema di contratto
- Capitolato speciale di appalto

**COMMITTENTE:**

Comune di Castelbuono

**PROGETTISTA:**

Ing. Patrizia Cicero

**Dati:**

**LEGENDA**

Impianto idrico



pozzetto idrico (dimensione netto 30x30x30) con chiusura  
lucernone idrico Ø32mm  
pavimentazione lontanella (non oggetto di realizzazione del presente stralzo)

