LAY-OUT CENTRO COMUNALE DI RACCOLTA

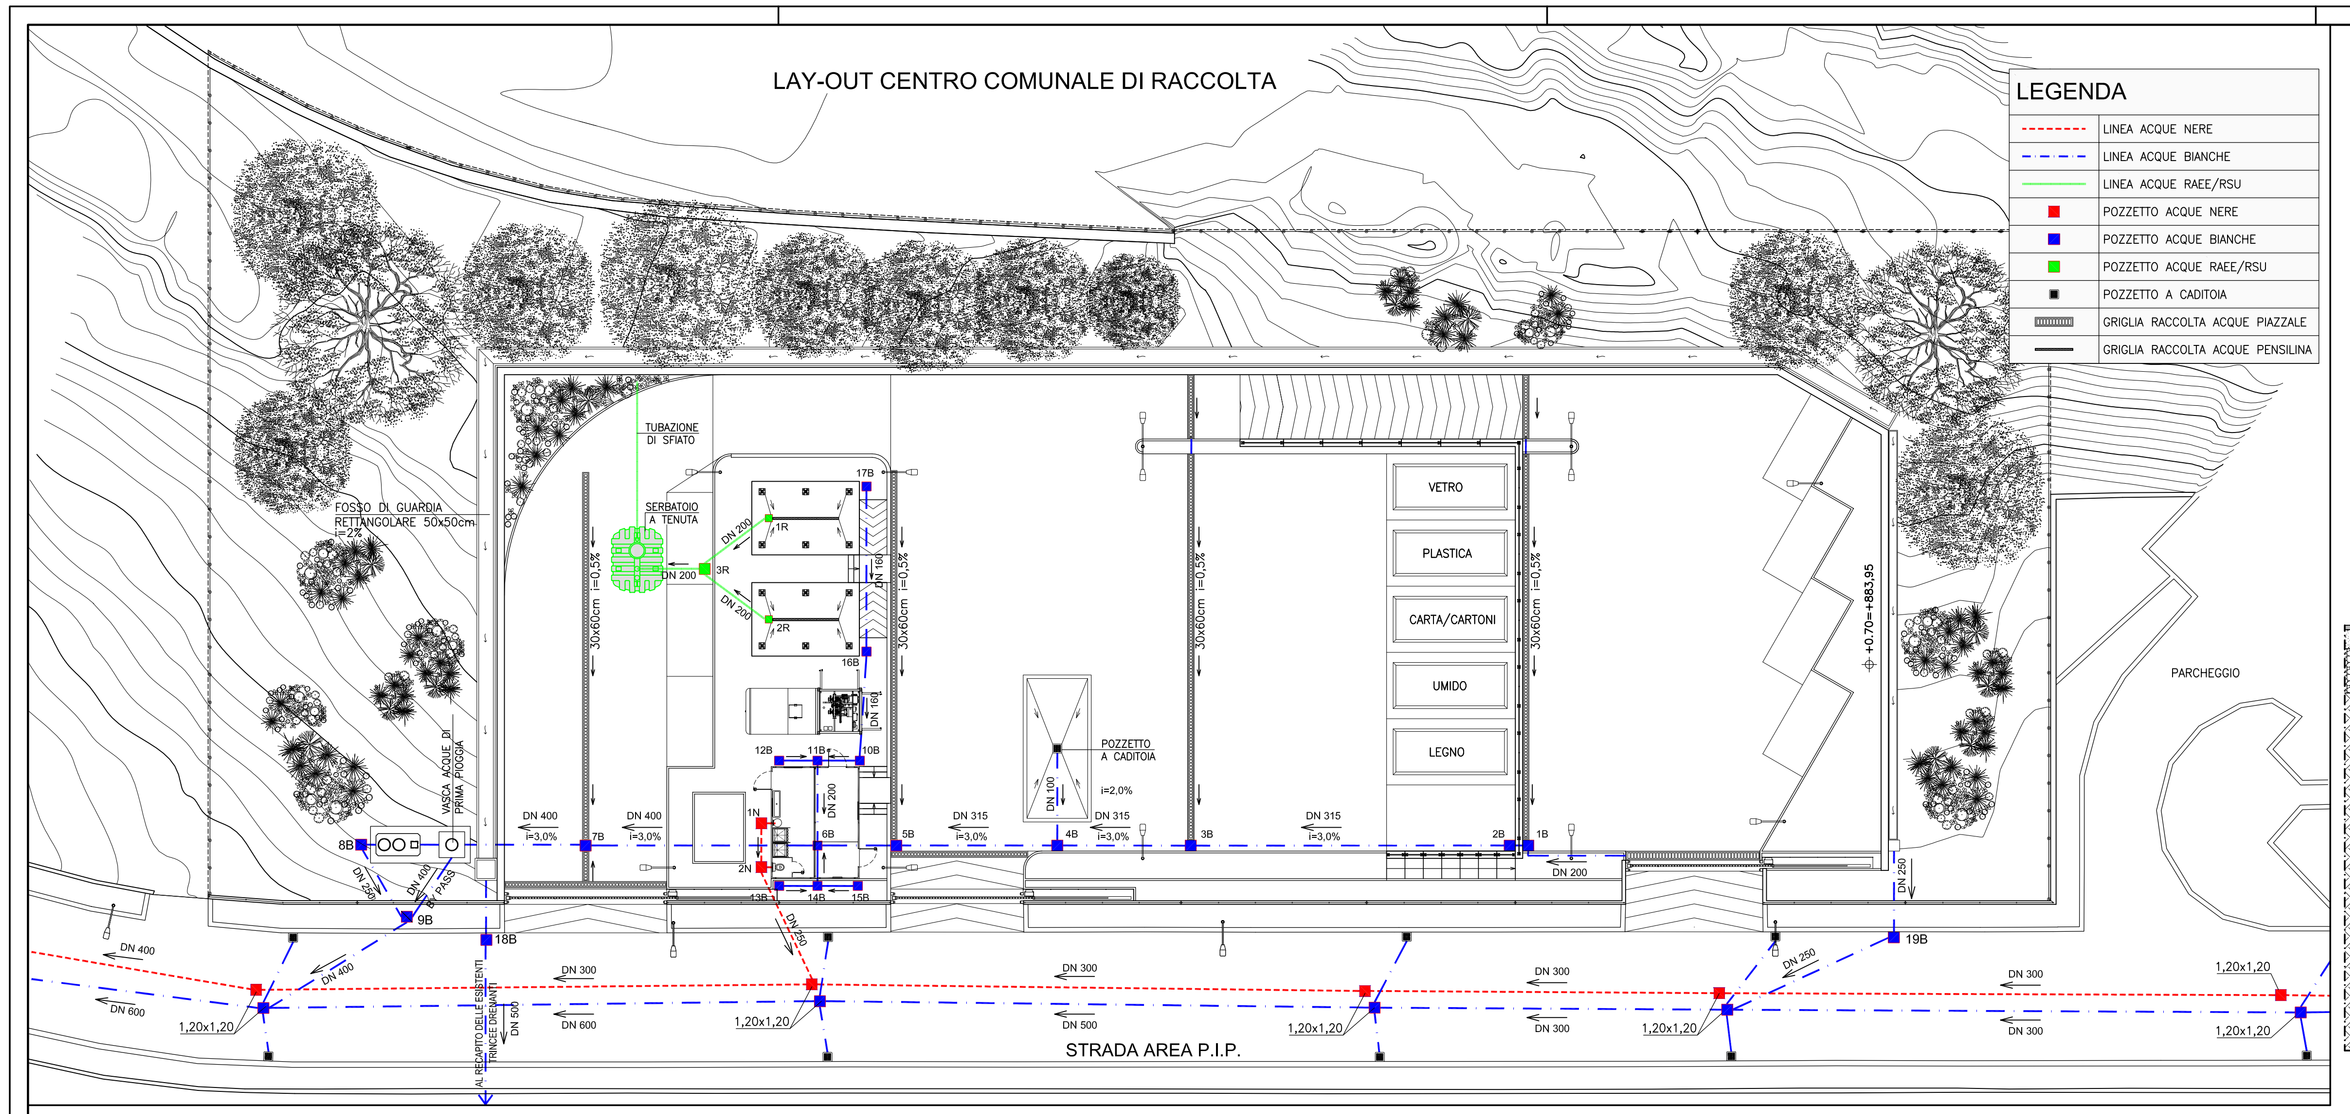

SERBATOIO IN POLIETILENE DA INTERRO

PIANTA

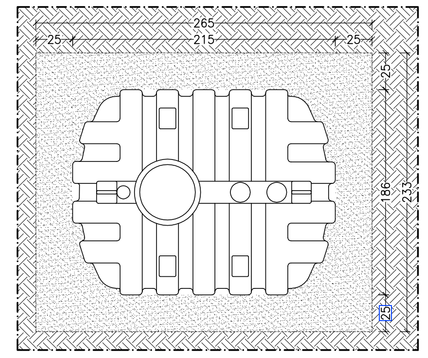

SEZIONE TRASVERSALE

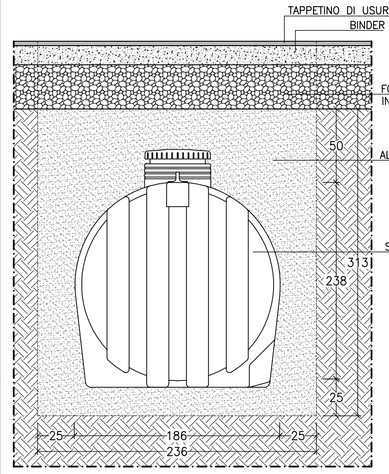

IMPIANTO DI TRATTAMENTO ACQUE DI PRIMA PIOGGIA

RAPP. 1:25

SCHEMA ISPEZIONI

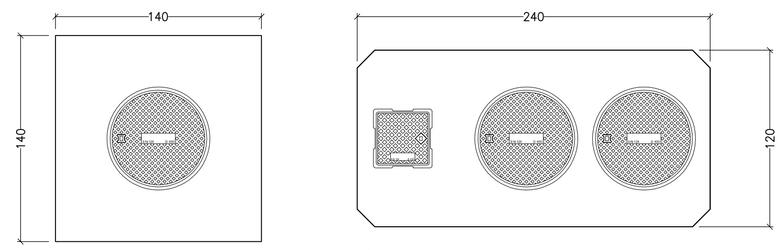

PIANTA

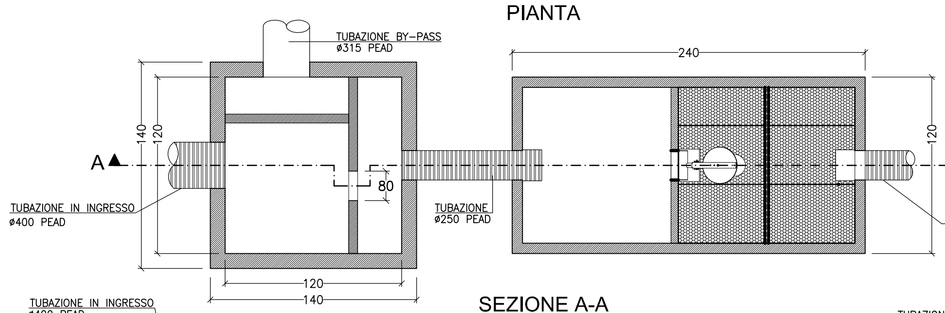

SEZIONE A-A

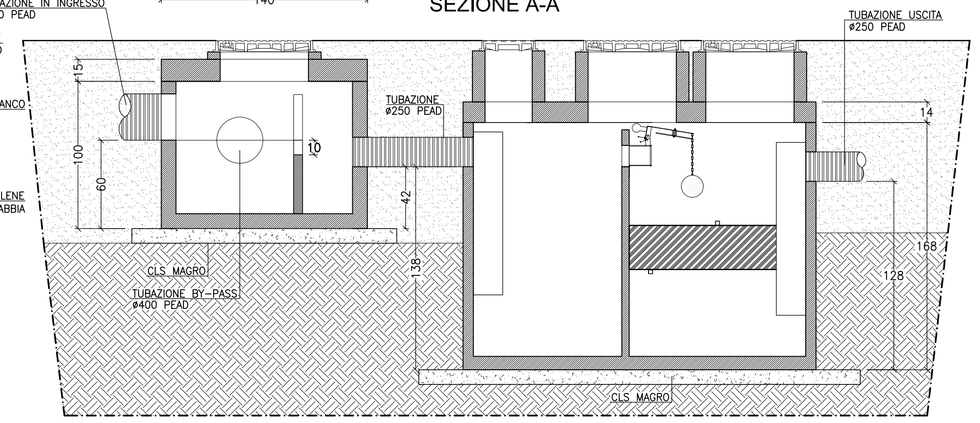

PROFILO LONGITUDINALE

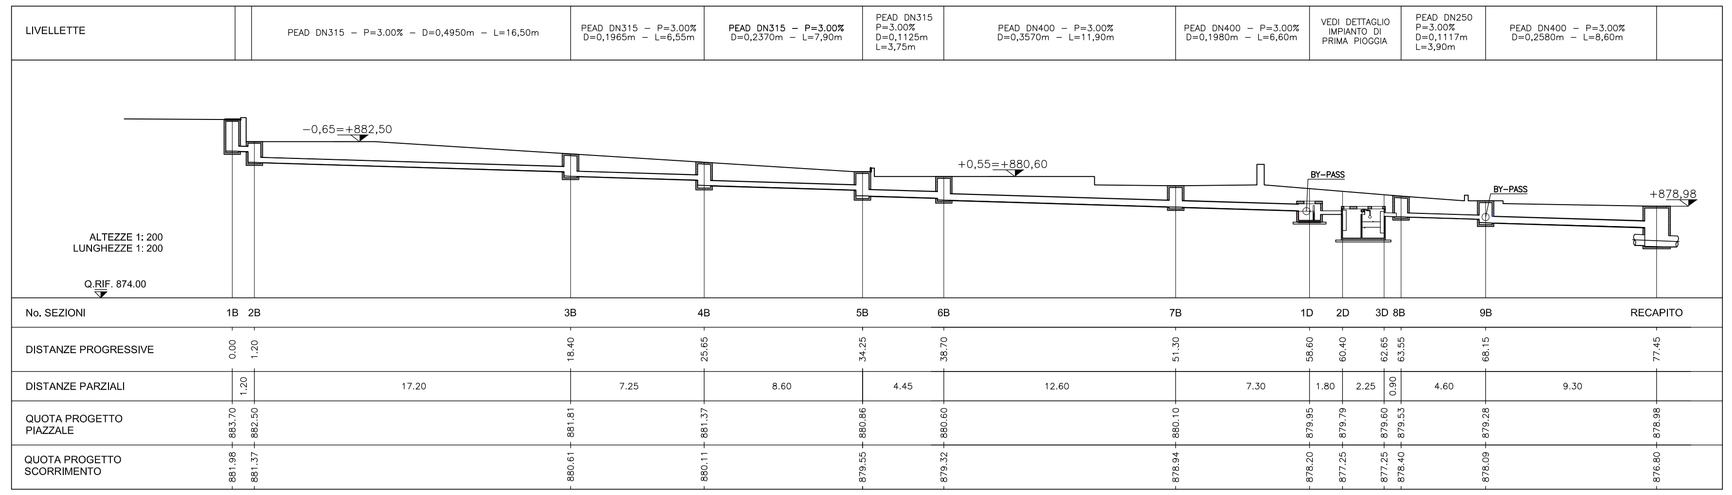

PARTICOLARE FOSSO DI GUARDIA

RAPP. 1:25

PIANTA

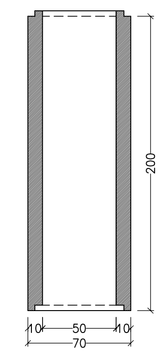

SEZIONE

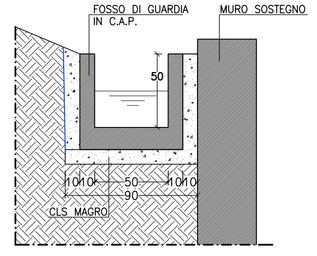

PARTICOLARE CANALETTA DI DRENAGGIO

PIANTA

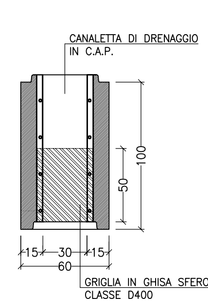

SEZIONE

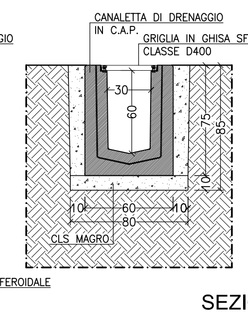

PIAZZALE

RAPP. 1:25

PENSILINA

RAPP. 1:10

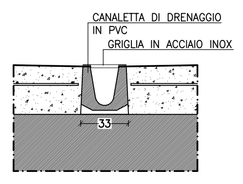

PARTICOLARE POZZETTO PREFABBRICATO

RAPP. 1:25

PIANTA CHIUSINO IN GHISA SFEROIDALE

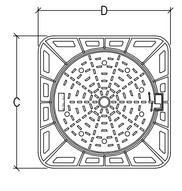

PIANTA ELEMENTO DI PROLUNGA

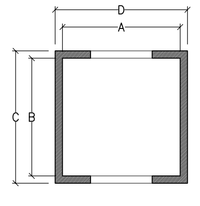

PIANTA ELEMENTO DI FONDO

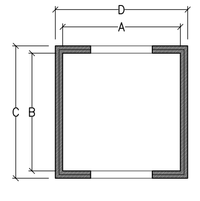

DIMENSIONI	A [cm]	B [cm]	C [cm]	D [cm]	Sf [cm]	Sp [cm]	H [cm]	H1 [cm]	H2 [cm]	H3 [cm]
50x50	50	50	74	74	15	7.5	50	50	-	-
70x70	70	70	100	100	15	15	15	100	50	25

SEZIONE TRASVERSALE

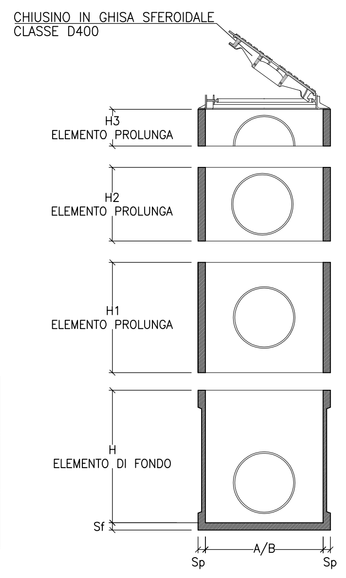

PARTICOLARI TIPOLOGICI SEZIONI DI SCAVO

DIAMETRO 250mm

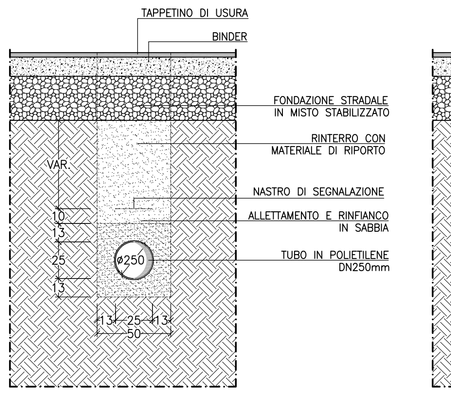

DIAMETRO 315mm

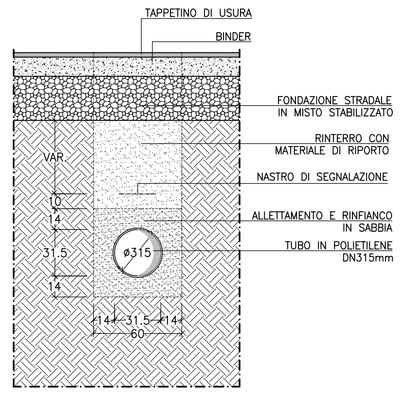

DIAMETRO 400mm

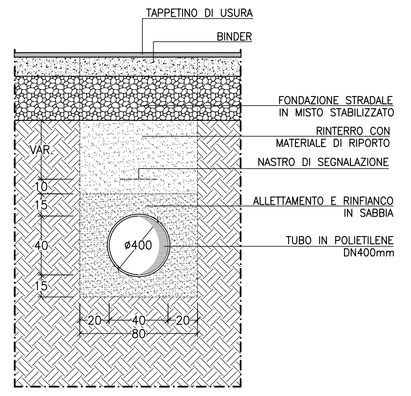

PER TRATTI DI SCAVO H<1.50m

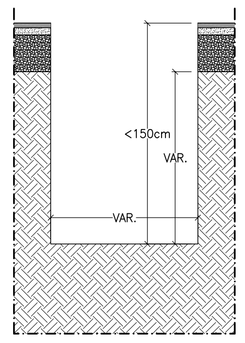

PER TRATTI DI SCAVO H>1.50m

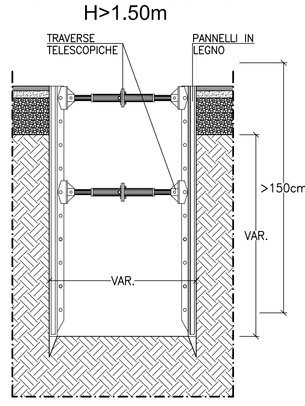

COMUNE DI POLIZZI GENEROSA
CITTA' METROPOLITANA DI PALERMO

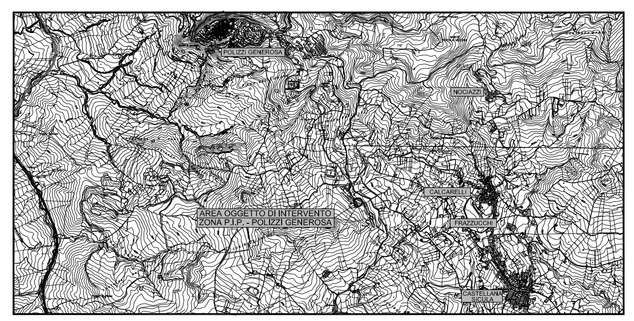

PROGETTO DEFINITIVO-ESECUTIVO

REALIZZAZIONE DI UN CENTRO COMUNALE DI RACCOLTA
DA UBICARE NEL TERRITORIO DI POLIZZI GENEROSA
FOGLIO 72 PARTICELLE 8 - 16 - 134 - 136 - 138

Il Raggruppamento Temporaneo di Progettazione
Arch. Giovanni Panico - Capogruppo
Ing. Luigi Planese - Componente
Ing. Roberto Terracciano - Componente
Ing. Michele Iasevoli - Componente
Geol. Giovanni De Falco - Componente

Il Responsabile Unico del Procedimento

Approvazione e Visti:

Rapp.:	Data:	Formato:	Nome file:
VAR.	NOVEMBRE 2016	A4	012-001-000-T-07.dwg

Elaborato: T-07

Oggetto: IMPIANTO FOGNARIO E TRATTAMENTO ACQUE DI PRIMA PIOGGIA

AGGIORNAMENTI	DATA	OGGETTO	APPROVAZIONE
0	NOVEMBRE 2016	TRASMISSIONE PER APPROVAZIONE DEFINITIVO-ESECUTIVO	G. PANICO