LAY-OUT CENTRO COMUNALE DI RACCOLTA

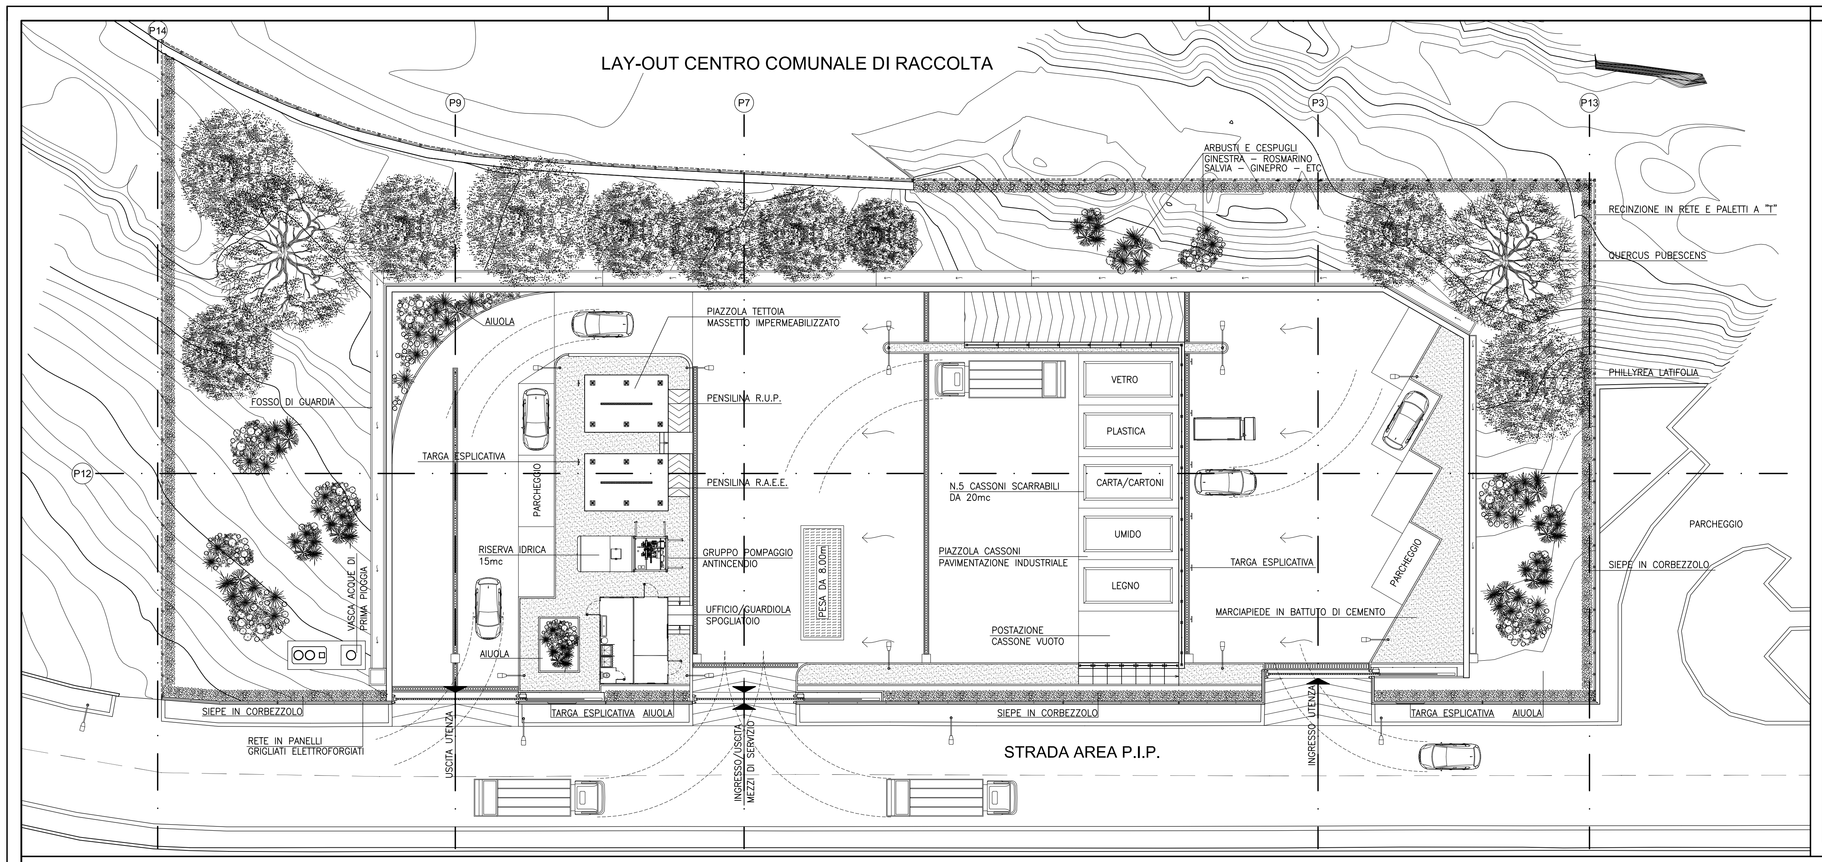

COMUNE DI POLIZZI GENEROSA
CITTA' METROPOLITANA DI PALERMO

PROGETTO DEFINITIVO-ESECUTIVO

REALIZZAZIONE DI UN CENTRO COMUNALE DI RACCOLTA
DA UBICARE NEL TERRITORIO DI POLIZZI GENEROSA
FOGLIO 72 PARTICELLE 8 - 16 - 134 - 136 - 138

Il Raggruppamento Temporaneo di Progettazione
Arch. Giovanni Panico - Capogruppo
Ing. Luigi Planese - Componente
Ing. Roberto Terracciano - Componente
Ing. Michele Iasevoli - Componente
Geol. Giovanni De Falco - Componente

Il Responsabile Unico del Procedimento

Approvazione e Visti:

Rapp.:	Data:	Formato:	Nome file:
1:200	NOVEMBRE 2016	A1	119-001-000-T-03.dwg

Elaborato: T-03

Oggetto: LAYOUT GENERALE
SEZIONI TRASVERSALI DI PROGETTO

AGGIORNAMENTI			
2			
1			
0	NOVEMBRE 2016	TRASMISSIONE PER APPROVAZIONE DEFINITIVO-ESECUTIVO	G. PANICO
	DATA	OGGETTO	APPROVAZIONE

PROSPETTO PRINCIPALE

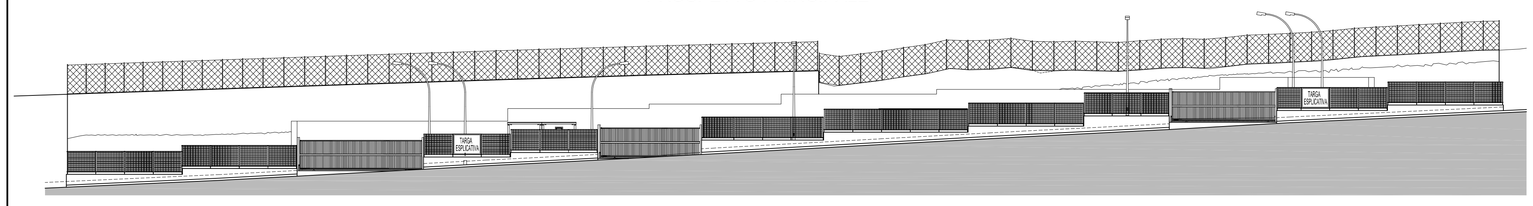

SEZIONE P 14

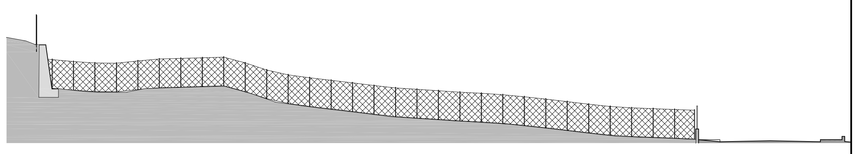

SEZIONE P 12

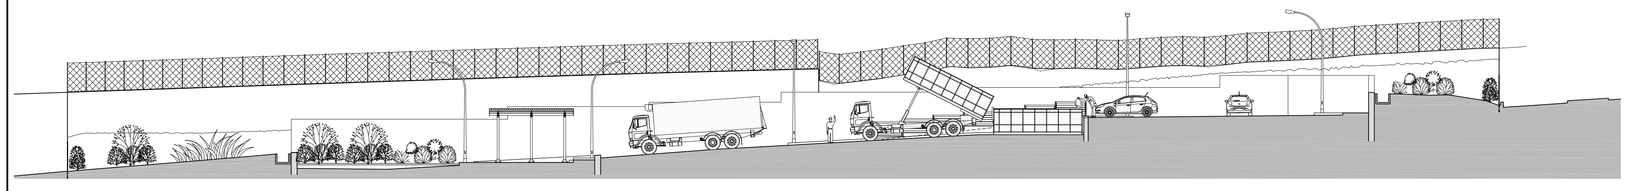

SEZIONE P 13

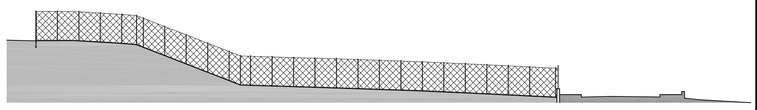

SEZIONE P 3

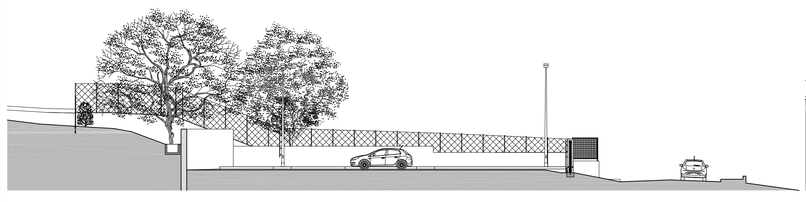

SEZIONE P 7
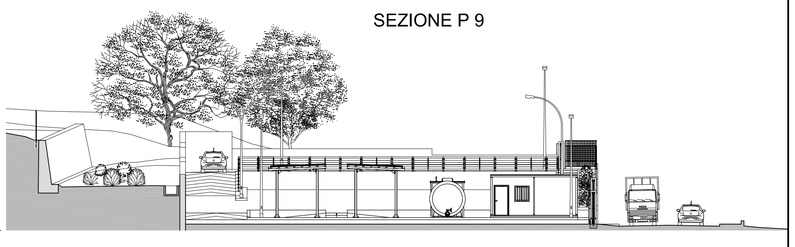
SEZIONE P 9