



Particolari recinzione in rete

PROSPETTO SEZIONE

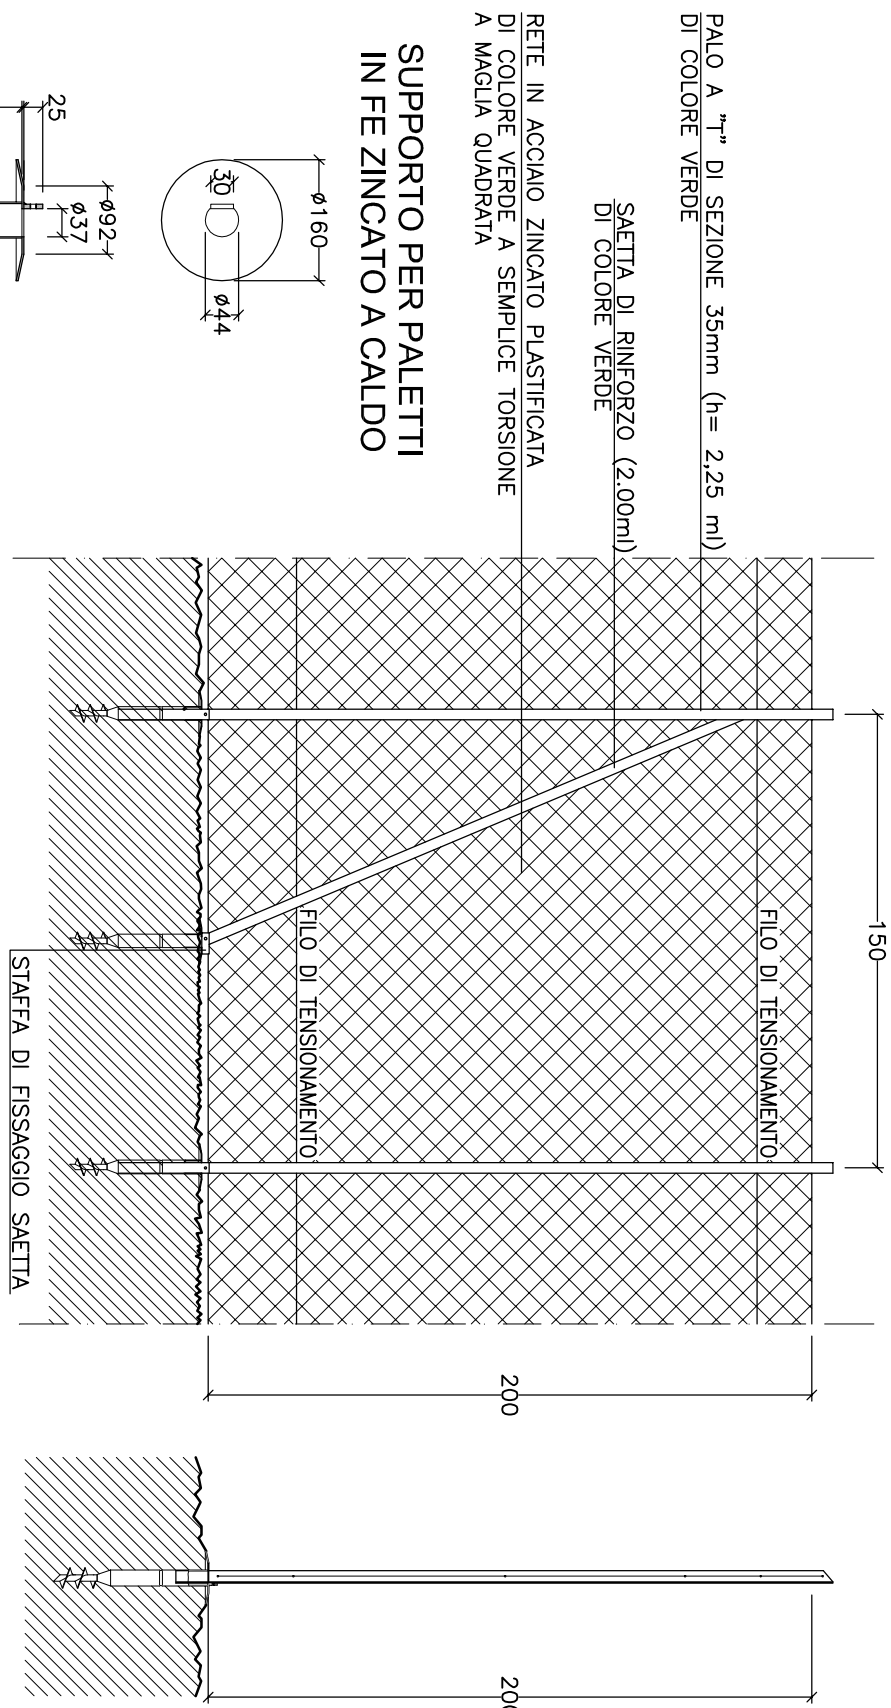


Sezione piazzale cassoni piattaforma blocco servizi e piazzale sopraelevato

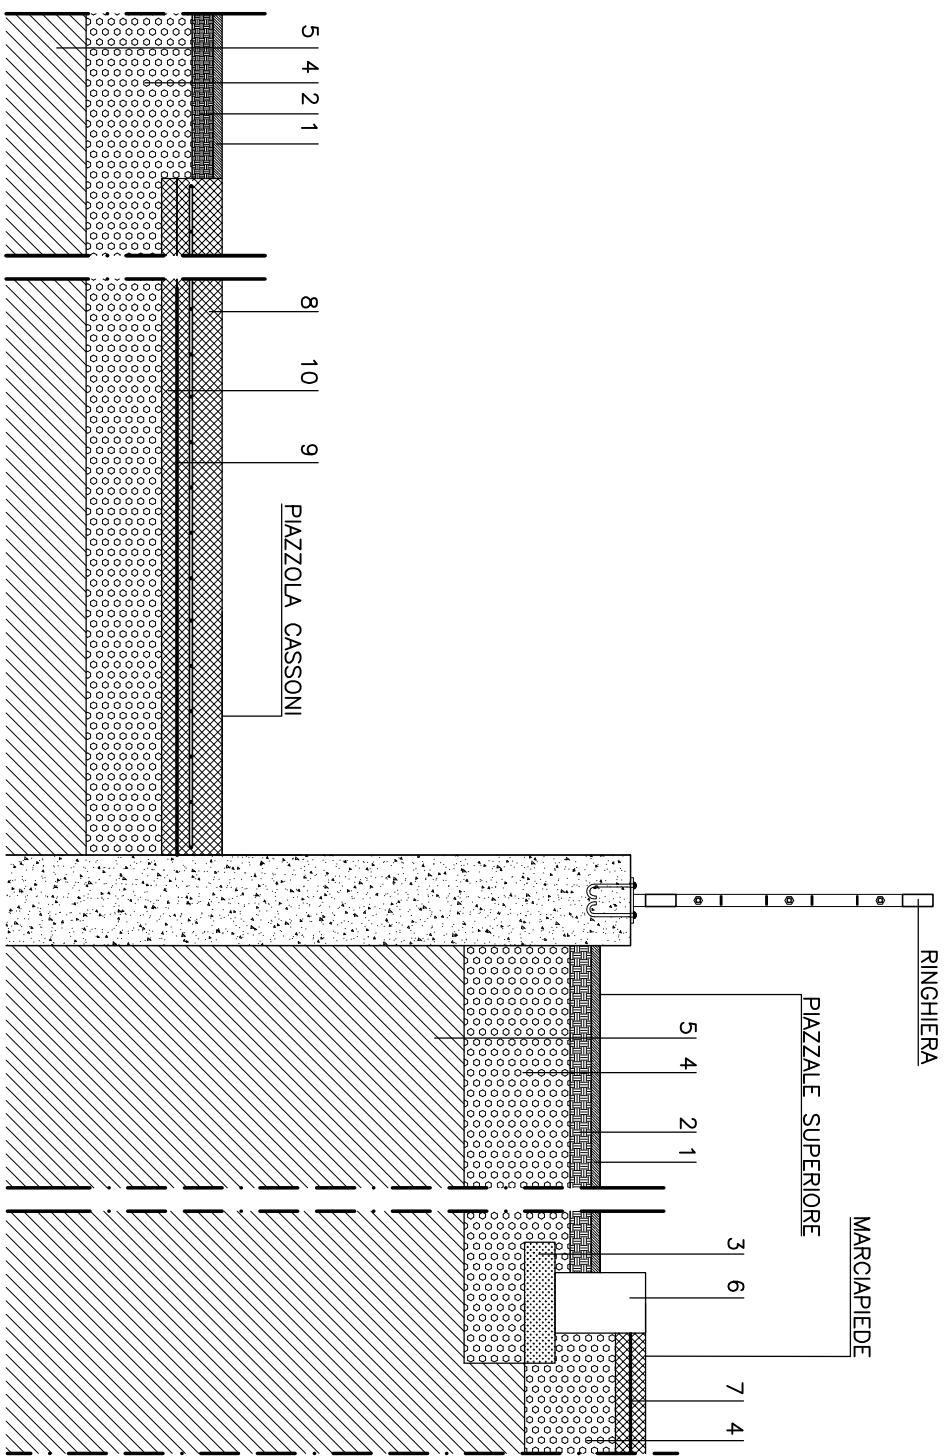


LEGENDA	
1	CONGLOMERATO BITUMINOSO PER STRATO DI USURA (TAPPETINO) 3cm
2	CONGLOMERATO BITUMINOSO PER STRATO DI COLLEGAMENTO (BINDER) 10cm
3	CONGLOMERATO CEMENTIZIO NON STRUTTURALE (FONDAZIONE CORPOILI) 10 cm
4	STRATO DI FONDAZIONE IN MISTO GRANULARE STABILIZZATO CON LEGANTE NATURALE 30cm
5	STRATO DI TERRENO COMPATTATO PER FONDAZIONE STRADALE
6	CORRONE IN PIETRALE CALCEATO LAVORATO FILO SECA FACCIAMISTA E SPIGOLO SMUSSATO 60X30X20
7	BATTUTO DI CEMENTO CON CONGLOMERATO 08/10 10cm CON RETE ELETTROSALDATA 08/20x20cm
8	PAVIMENTAZIONE INDUSTRIALE IN C/S 15cm A FINITURA QUARTZIFERA CON RETE ELETTROSALDATA 08/20x20cm
9	GEOMERABBA IN POLIETILENE AD ALTA DENSITA' DI SPESORE NOMINALE PARI A 4.00 mm
10	STRATO DI PIETRISCO (PEZZATURA DA 5mm a 10mm) COMPATTATO CON RULLO
11	MASSETTO DELLE PENDENZE (SP.15cm) ARMATO CON RETE ELETTROSALDATA 08/20x20cm
12	MALTA CEMENTIZIA BICOOMPONENTE ELASTICA (SP.1cm) CON RETE IN FIBRA DI VETRO (4.5x4mm) ALQUA RES.
13	CANALETTA DI DRENAGGIO IN C/S 425 CON GRIGLIA ANTIRACCO CORRIBORO ZINCATO B125 (130X130mm)
14	PIATTA IN ACCIAIO TETTOIE R.U.P. E R.A.E.E.
15	PLASTRI IN ACCIAIO TETTOIE R.U.P. E R.A.E.E.
16	CONGLOMERATO CEMENTIZIO NON STRUTTURALE (MAGNONE FONDAZIONE PIATTA) 10cm
18	GIUNTO IN MATERIALE PLASTICO PER PAVIMENTAZIONE ESTERNE
19	STRATO DI FONDAZIONE IN MISTO GRANULARE STABILIZZATO CON LEGANTE NATURALE 100cm

Particolari ringhiera

Particolare PIASTRA PIANTA

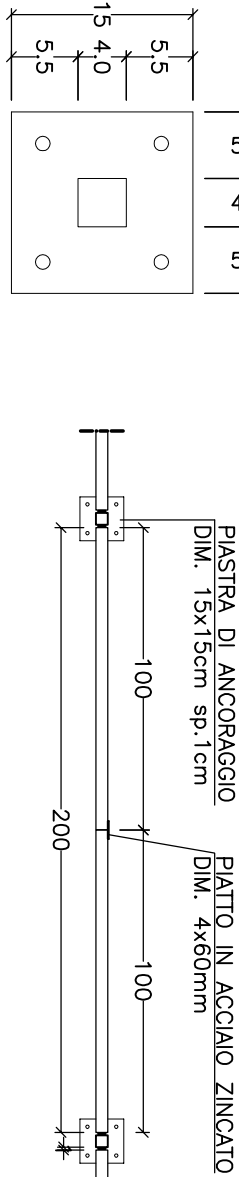


PROSPETTO CANCELLETTO DI CARICO E SCARICO

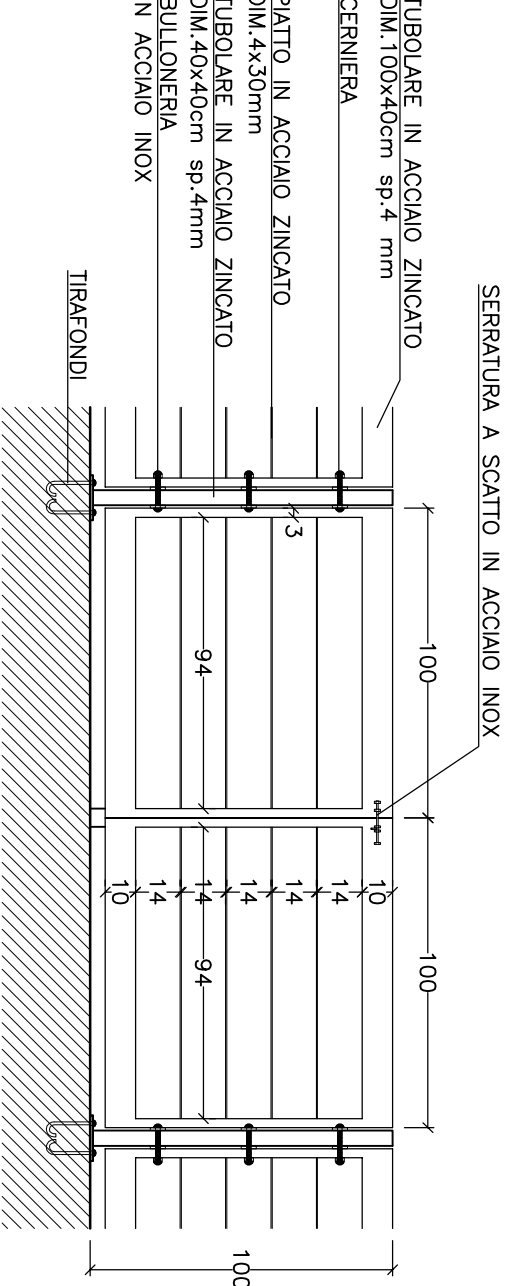


Particolari recinzione in rete

PROSPETTO SEZIONE

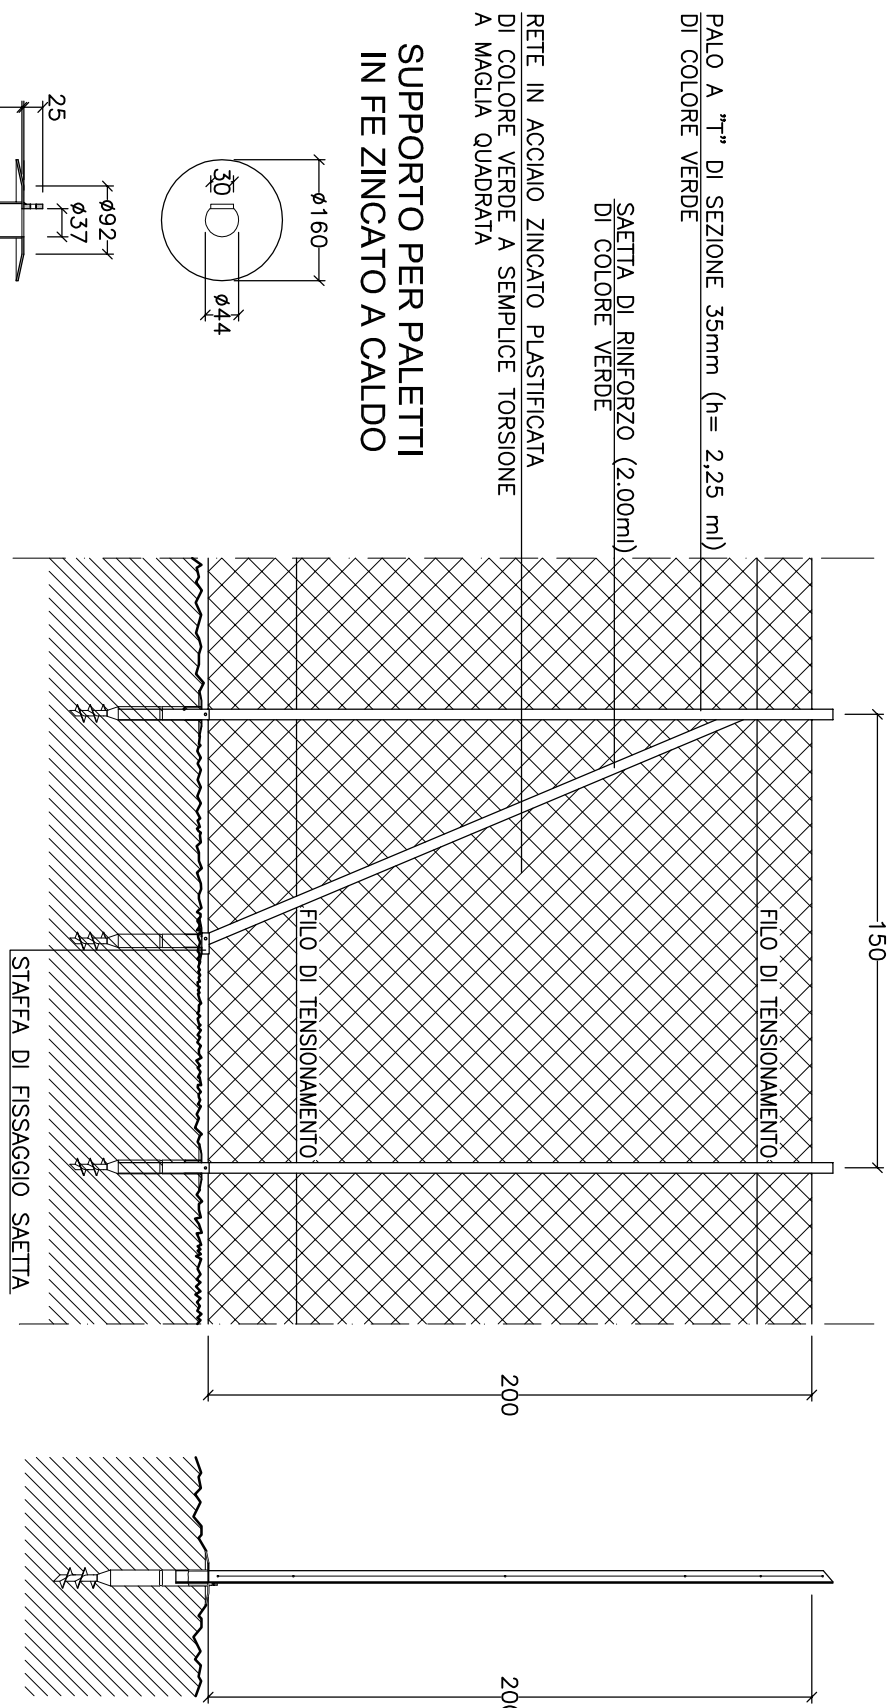


Sezione piazzale cassoni piattaforma blocco servizi e piazzale sopraelevato

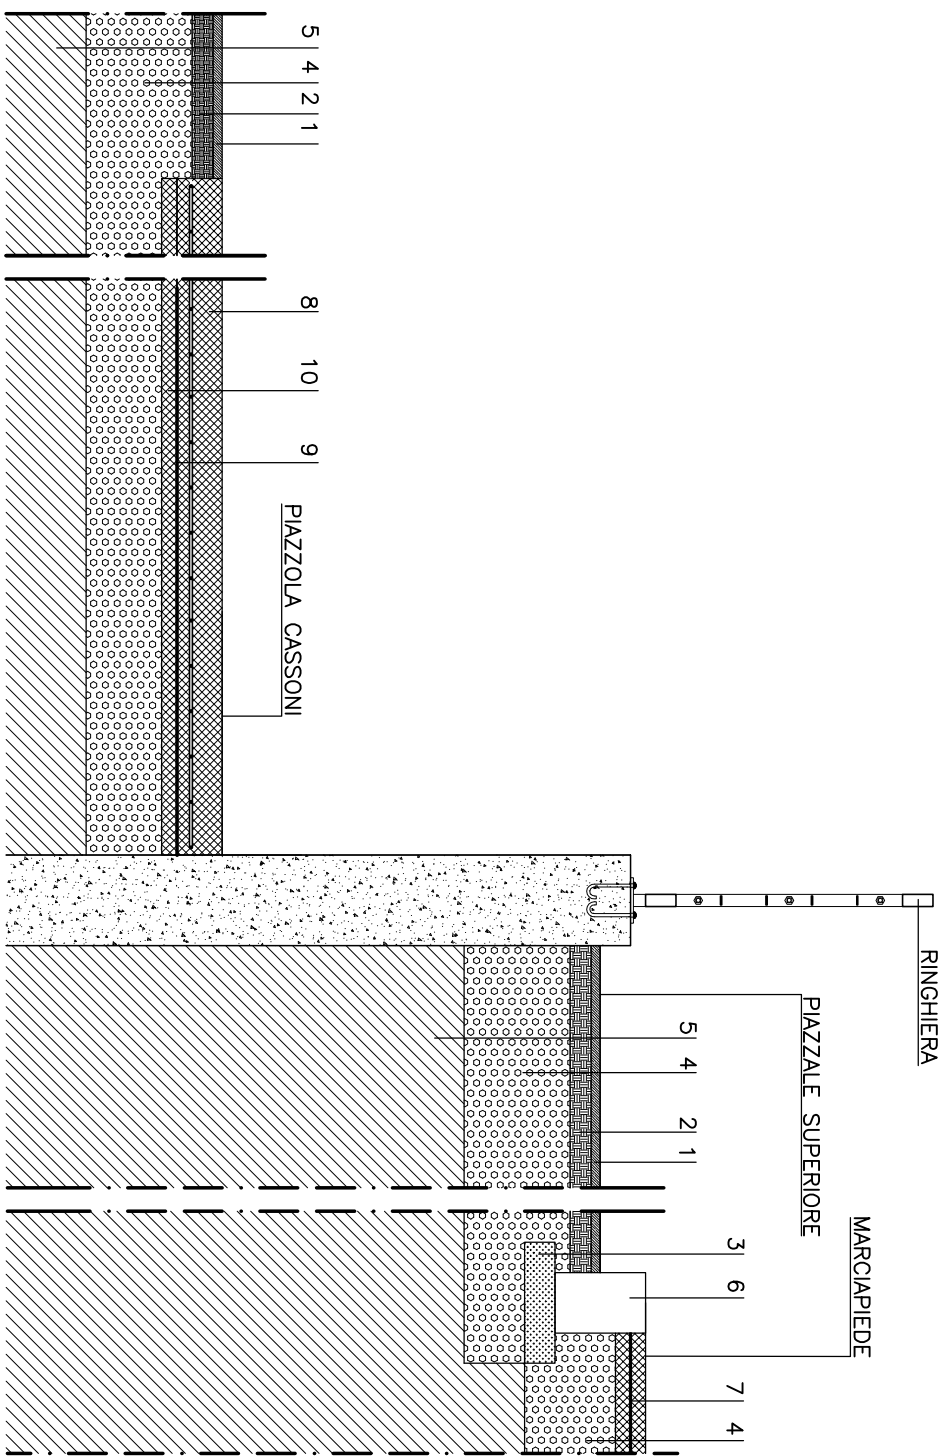


LEGENDA	
1	CONGLOMERATO BITUMINOSO PER STRATO DI USURA (TAPPETINO) 3cm
2	CONGLOMERATO BITUMINOSO PER STRATO DI COLLEGAMENTO (BINDER) 10cm
3	CONGLOMERATO CEMENTIZIO NON STRUTTURALE (FONDAZIONE CORPOILI) 10 cm
4	STRATO DI FONDAZIONE IN MISTO GRANULARE STABILIZZATO CON LEGANTE NATURALE 30cm
5	STRATO DI TERRENO COMPATTATO PER FONDAZIONE STRADALE
6	CORRONE IN PIETRALE CALCEATO LAVORATO FILO SECA FACCIAMISTA E SPIGOLO SMUSSATO 60X30X20
7	BATTUTO DI CEMENTO CON CONGLOMERATO 08/10 10cm CON RETE ELETTROSALDATA 08/20x20cm
8	PAVIMENTAZIONE INDUSTRIALE IN C/S 15cm A FINITURA QUARTZIFERA CON RETE ELETTROSALDATA 08/20x20cm
9	GEOMERABBA IN POLIETILENE AD ALTA DENSITA' DI SPESORE NOMINALE PARI A 4.00 mm
10	STRATO DI PIETRISCO (PEZZATURA DA 5mm a 10mm) COMPATTATO CON RULLO
11	MASSETTO DELLE PENDENZE (SP.15cm) ARMATO CON RETE ELETTROSALDATA 08/20x20cm
12	MALTA CEMENTIZIA BICOOMPONENTE ELASTICA (SP.1cm) CON RETE IN FIBRA DI VETRO (4.5x4mm) ALQUA RES.
13	CANALETTA DI DRENAGGIO IN C/S 425 CON GRIGLIA ANTIRACCO CORRIBORO ZINCATO B125 (130X130mm)
14	PIATTA IN ACCIAIO TETTOIE R.U.P. E R.A.E.E.
15	PLASTRI IN ACCIAIO TETTOIE R.U.P. E R.A.E.E.
16	CONGLOMERATO CEMENTIZIO NON STRUTTURALE (MAGNONE FONDAZIONE PIATTA) 10cm
18	GIUNTO IN MATERIALE PLASTICO PER PAVIMENTAZIONE ESTERNE
19	STRATO DI FONDAZIONE IN MISTO GRANULARE STABILIZZATO CON LEGANTE NATURALE 100cm

Particolari ringhiera


Particolare PIASTRA PIANTA

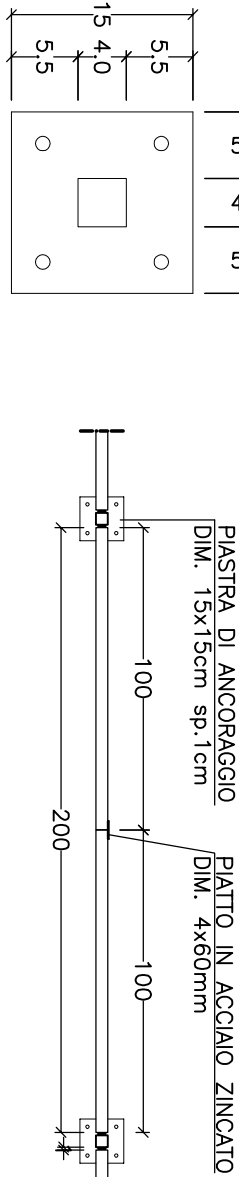


PROSPETTO CANCELLETTO DI CARICO E SCARICO

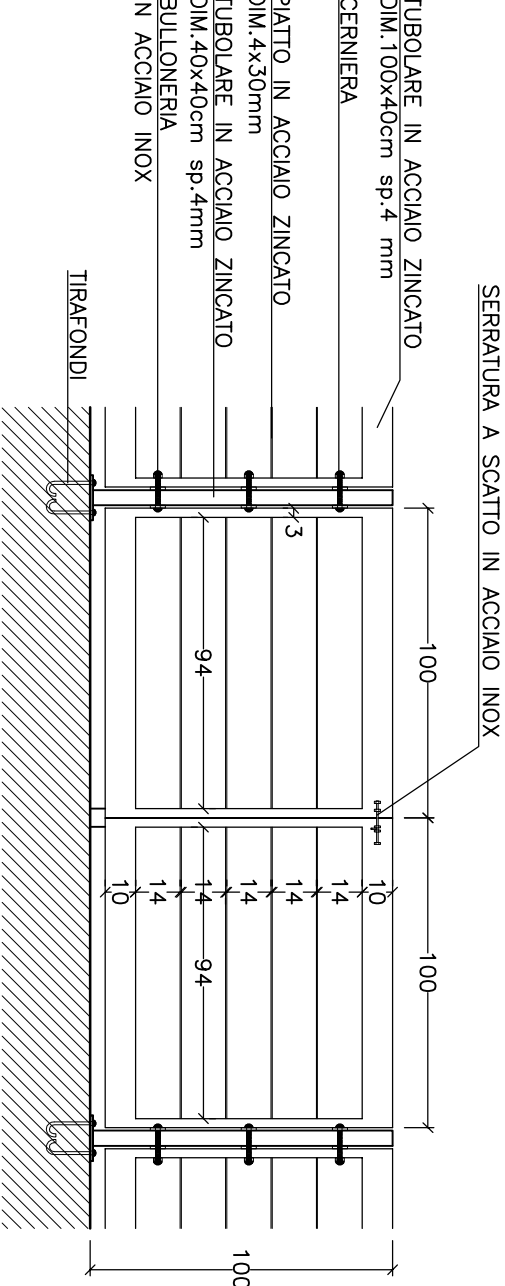



Tipologie ringhiere su gradoni e rampa

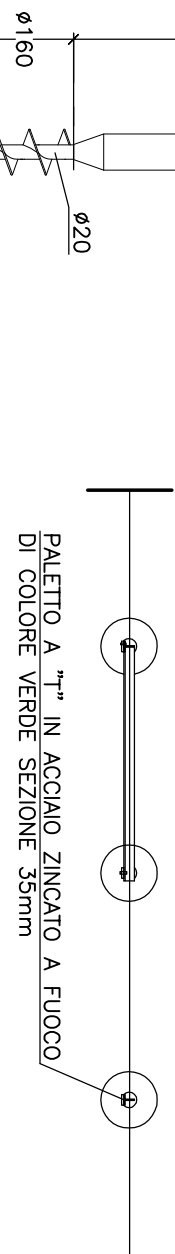

Pavimentazione piazzola tettoie R.U.P. e R.A.E.E.

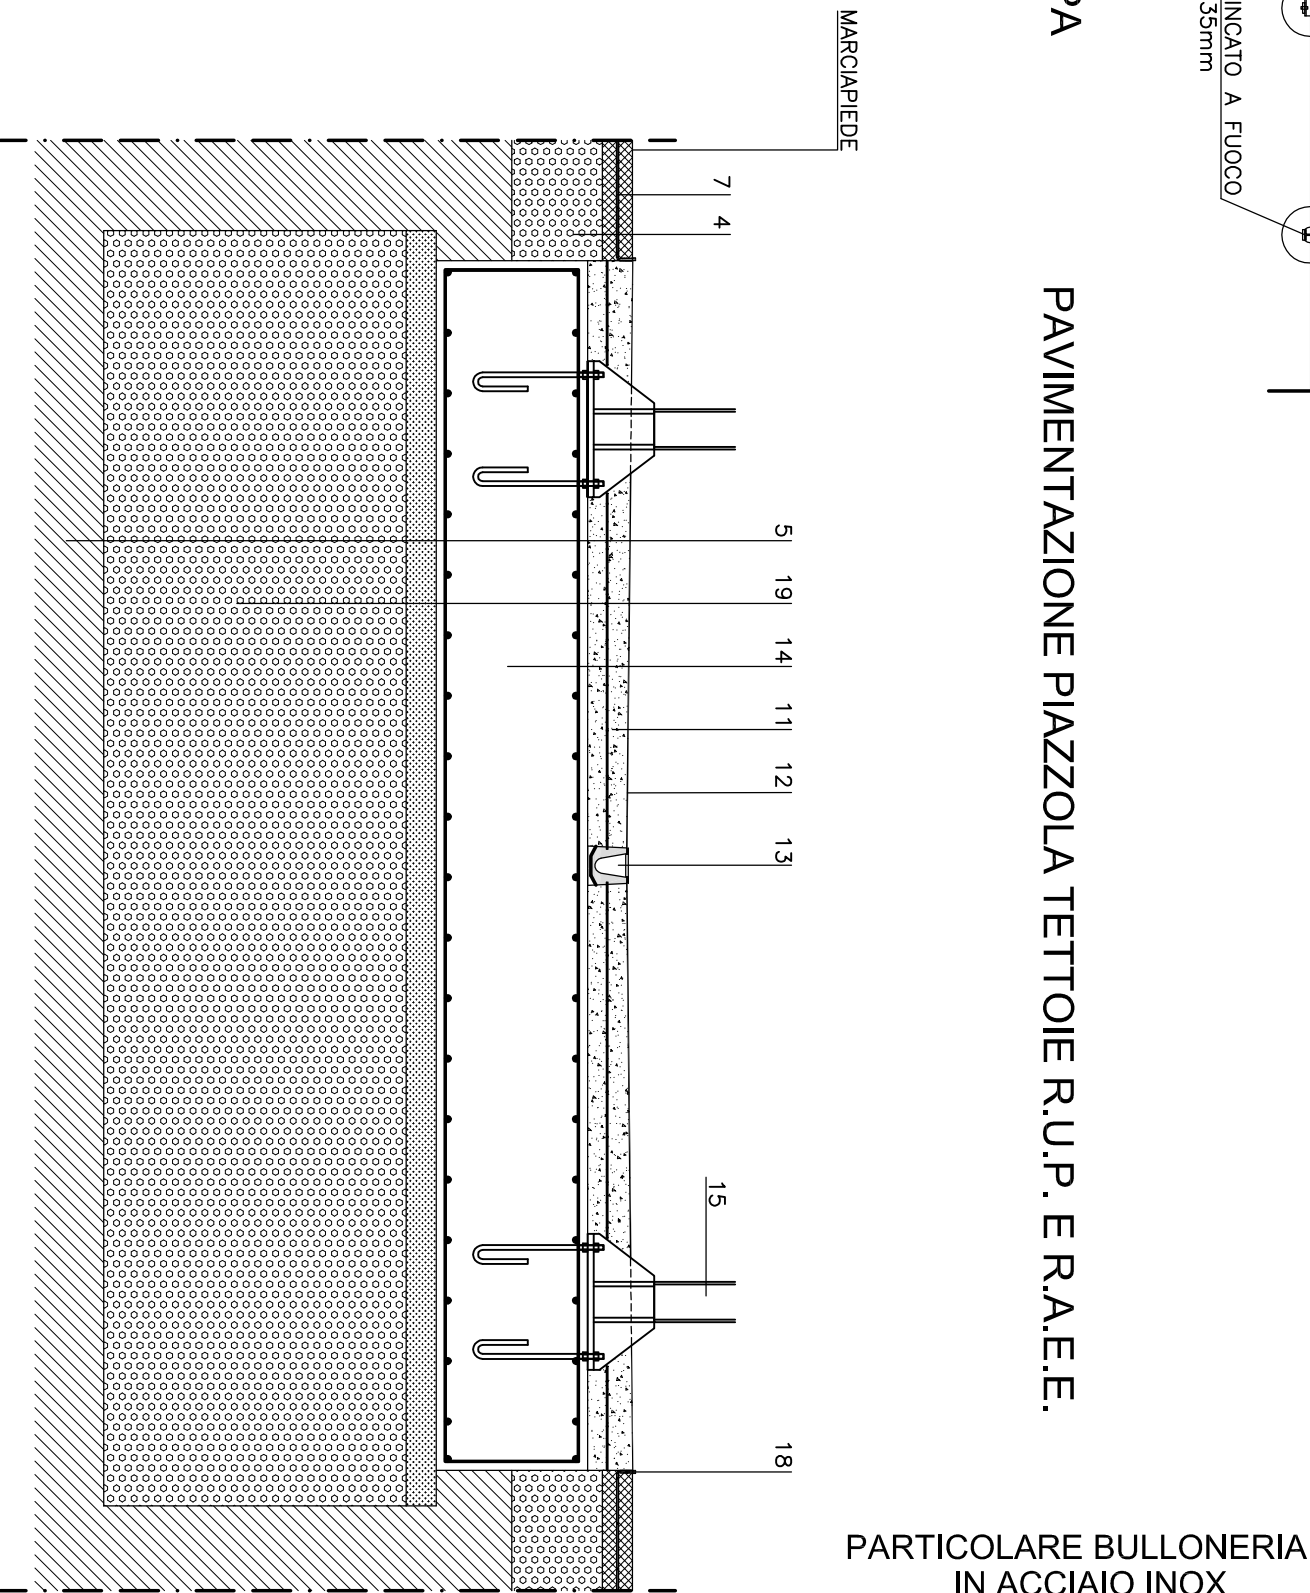


Particolare bulloneria in acciaio inox

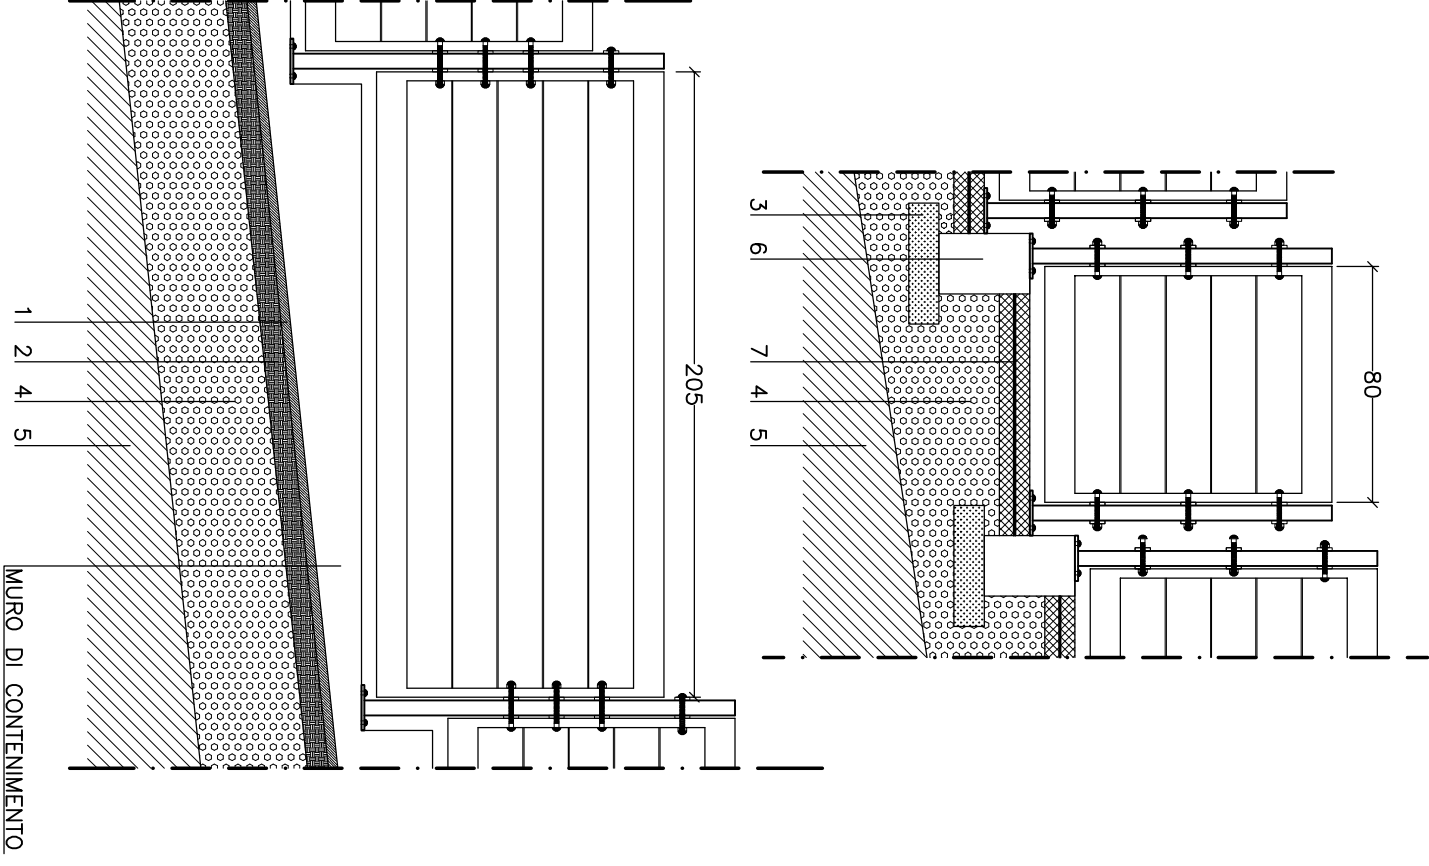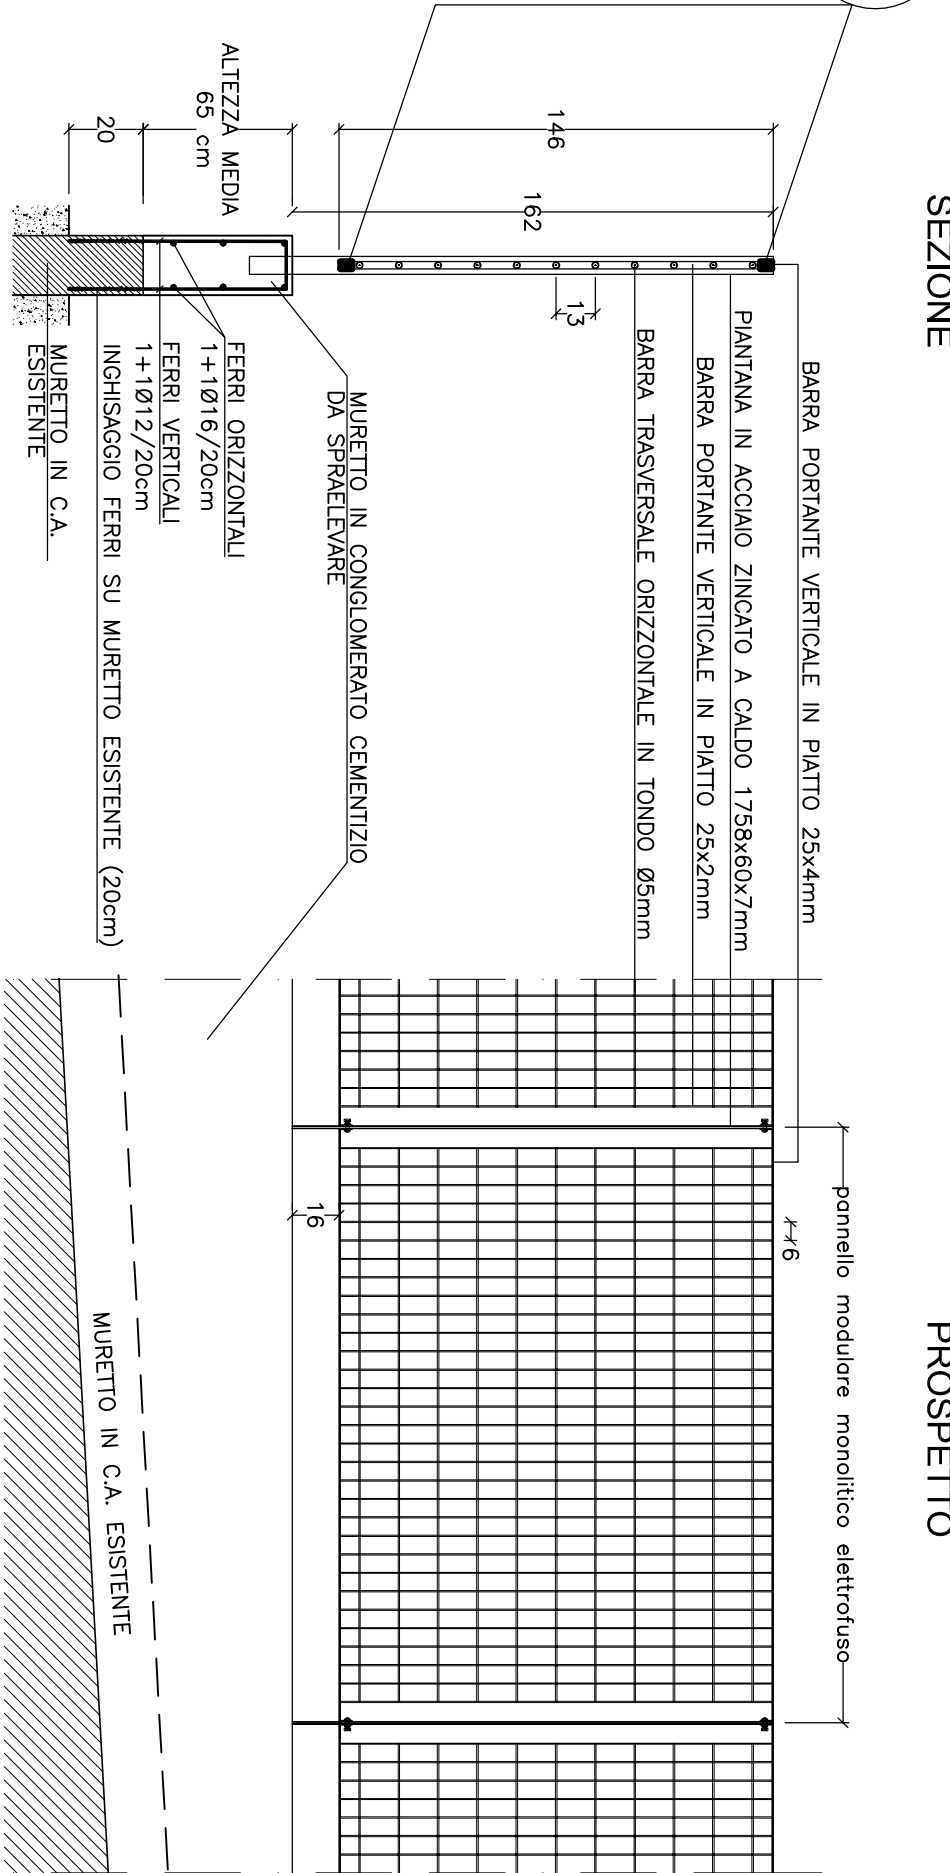


Particolare cancello scorrevole in ferro automatizzato


PROSPETTO

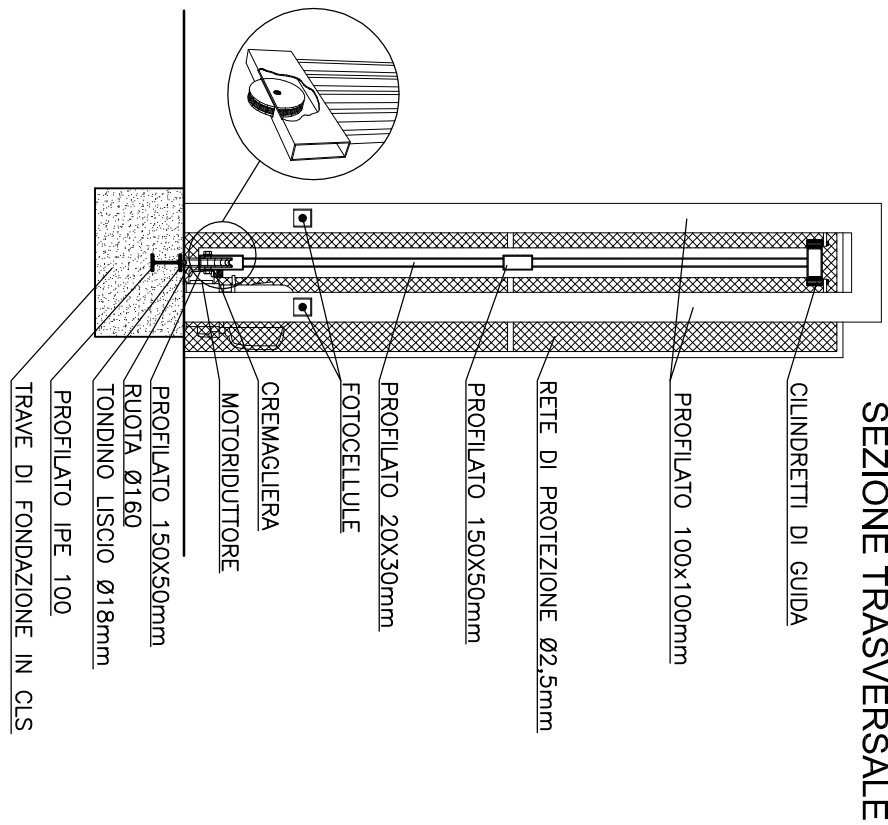

Motore elettromeccanico

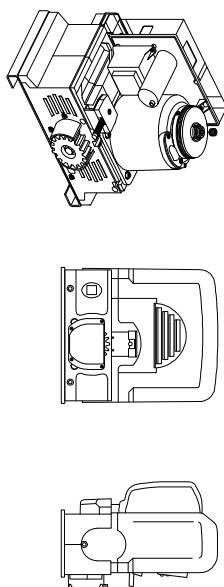

Pianta

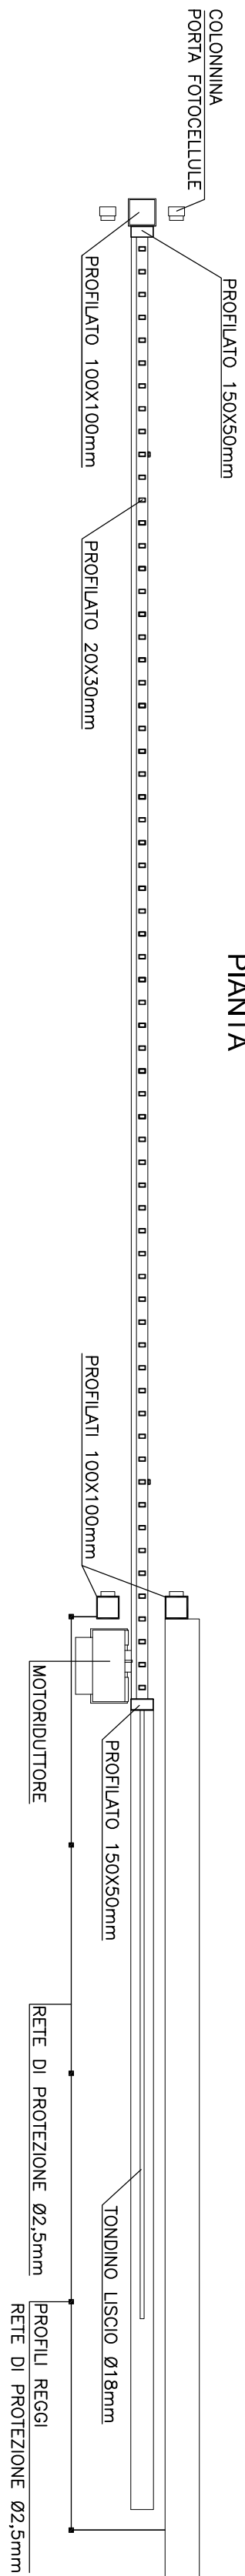

Comune di Polizzi Generosa
Città Metropolitana di Palermo



Progetto definitivo-esecutivo

Realizzazione di un centro comunale di raccolta
da ubicare nel territorio di Polizzi Generosa
Foglio 72 Particelle 8 - 16 - 134 - 136 - 138

Il Raggruppamento Temporaneo di Progettazione
Arch. Giovanni Panico
Ing. Luigi Planese
Ing. Roberto Terraciano
Ing. Michele Irselli
Geol. Giovanni De Falco

Approvazione e Visti:

AGGIORNAMENTI		Rapp.:		Data:		Formato:		Nome file:	
1		VAR.		NOVEMBRE 2016		A1		119-001-000-1-05-00g	
2		Elaborato:		Oggetto:		PARTICOLARI COSTRUTTIVI			
T-05									
3									
4									
