LAY-OUT CENTRO COMUNALE DI RACCOLTA
CON INDICAZIONE DEL TRACCIAMENTO

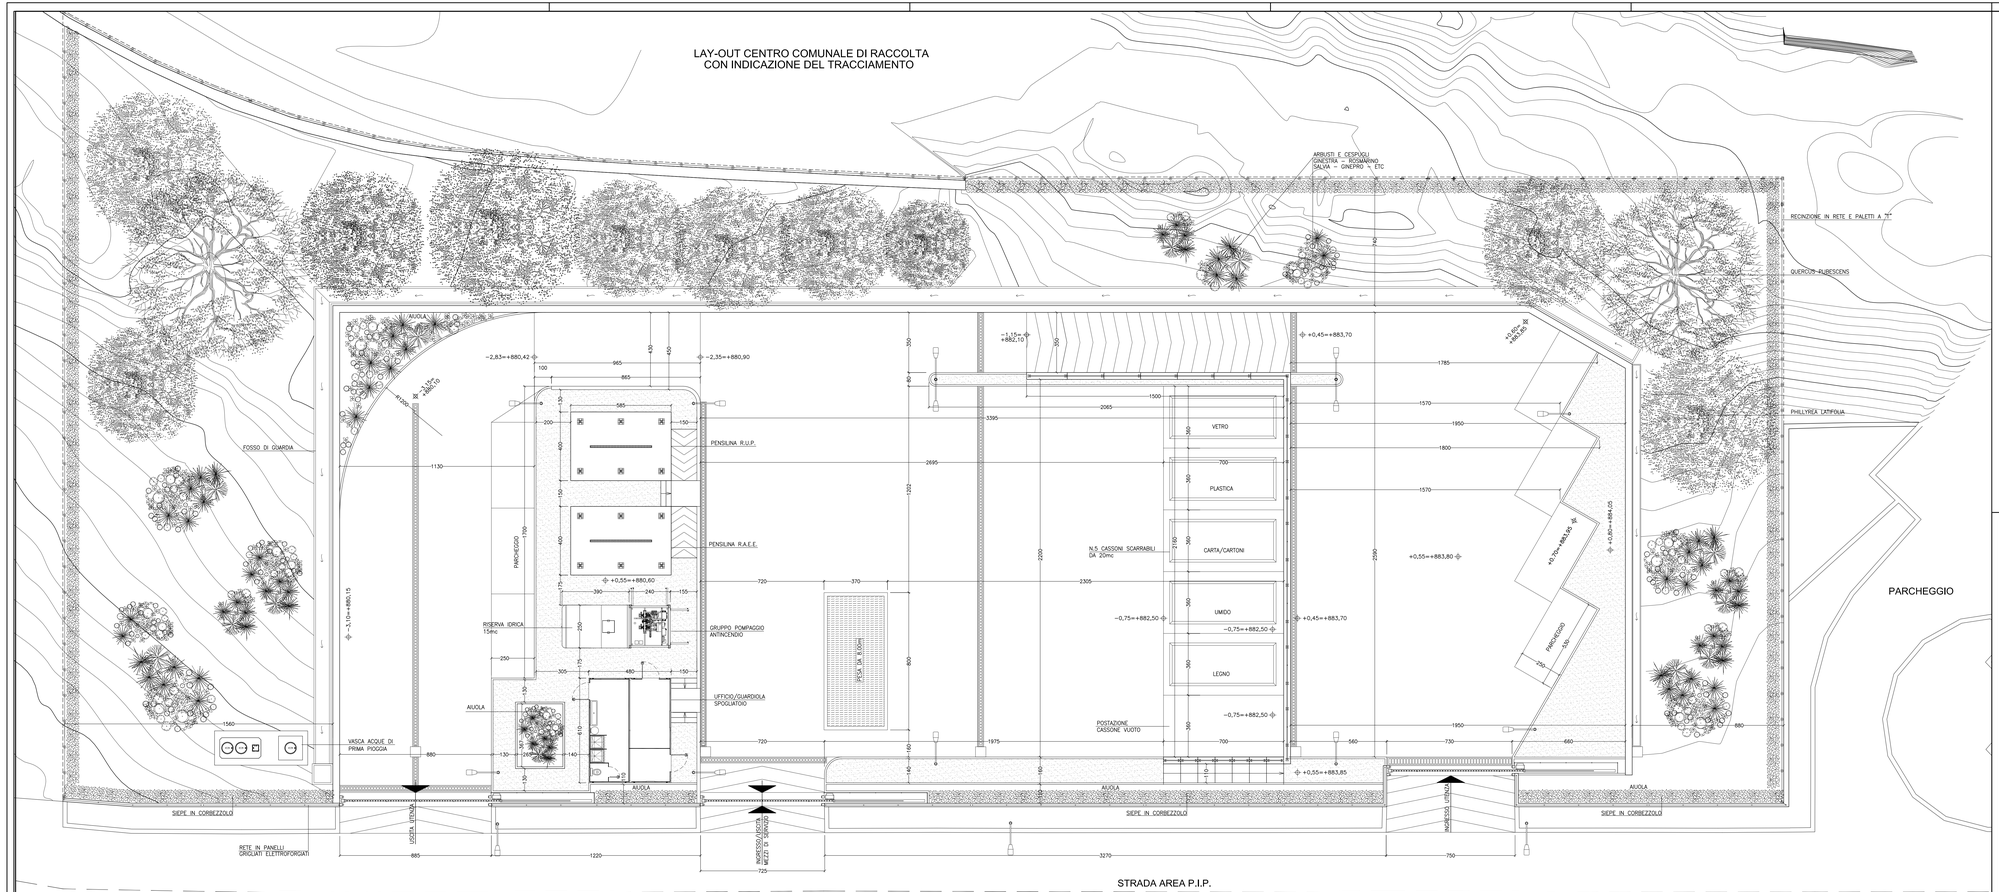


# COMUNE DI POLIZZI GENEROSA
## CITTA' METROPOLITANA DI PALERMO

**PROGETTO DEFINITIVO-ESECUTIVO**

REALIZZAZIONE DI UN CENTRO COMUNALE DI RACCOLTA
DA UBICARE NEL TERRITORIO DI POLIZZI GENEROSA
FOGLIO 72 PARTICELLE 8 - 16 - 134 - 136 - 138


Il Raggruppamento Temporaneo di Progettazione
Arch. Giovanni Panico - Capogruppo
Ing. Luigi Pianese - Componente
Ing. Roberto Terracciano - Componente
Ing. Michele Iesevoli - Componente
Geol. Giovanni De Falco - Componente

Il Responsabile Unico del Procedimento


Approvazione e Visti:

| Rapp.: | Data: | Formato: | Nome file: |
|---|---|---|---|
| 1:100 | NOVEMBRE 2016 | A1+2 | 119-001-000-T-04.dwg |

Elaborato: T-04

Oggetto: LAYOUT GENERALE CON INDICAZIONE DEL TRACCIAMENTO

| REVISIONI | N. | DATA | OGGETTO | APPROVAZIONE |
|---|---|---|---|---|
| | 1 | | | |
| | 2 | | | |
| | 3 | | | |
| | 0 | NOVEMBRE 2016 | TRASMISSIONE PER APPROVAZIONE DEFINITIVO/ESECUTIVO | G. PANICO |