



PLANIMETRIA STATO ATTUALE


scala 1:1000

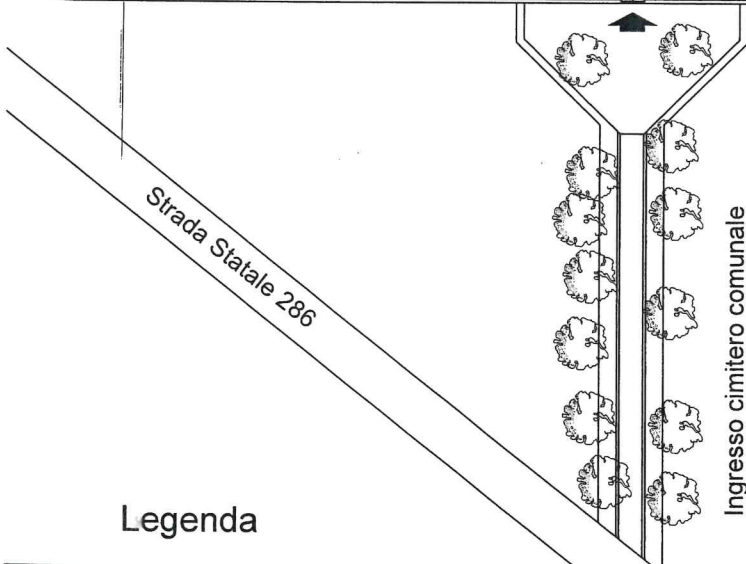

Legenda

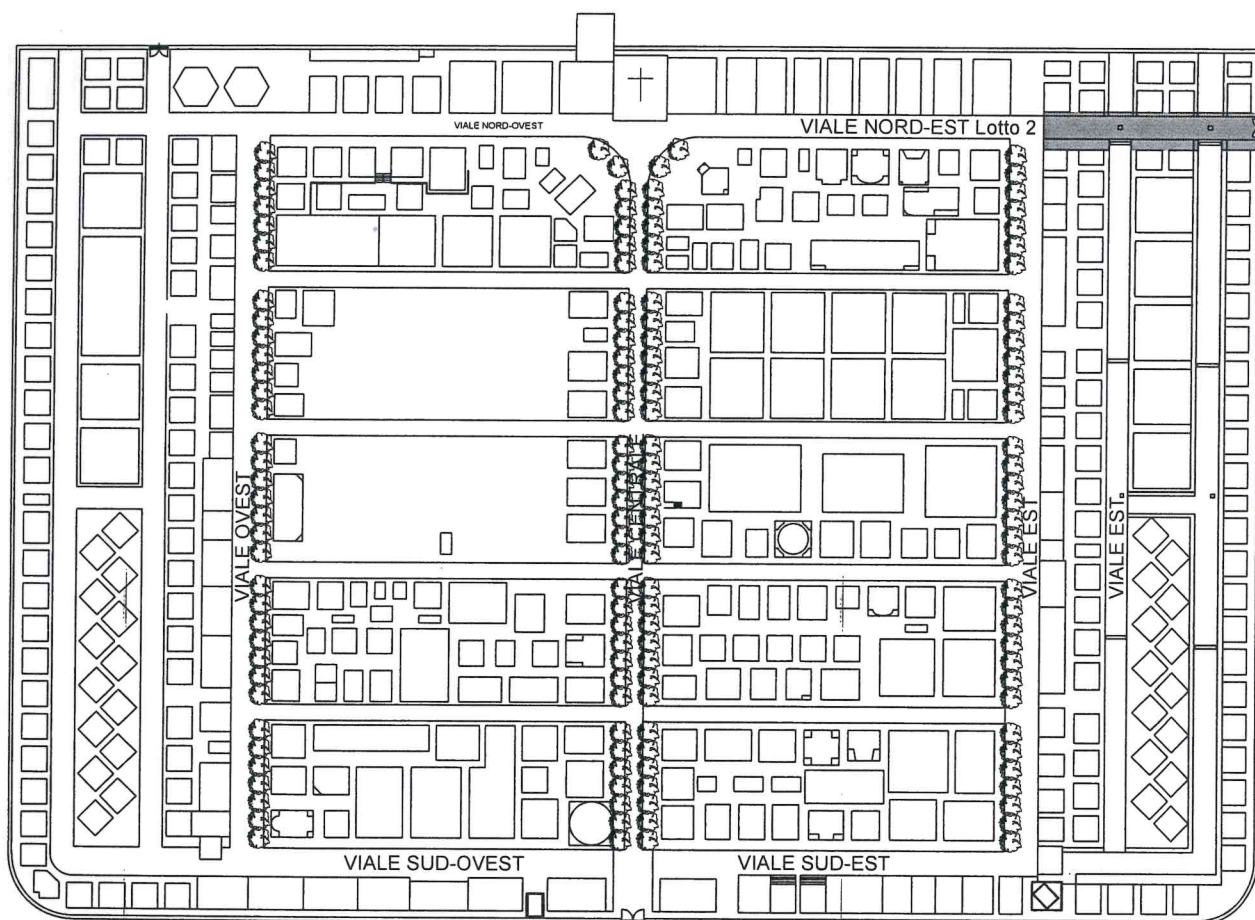


Pavimentazione esistente in cls

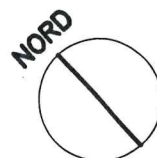

PLANIMETRIA STATO FUTURO

scala 1:1000

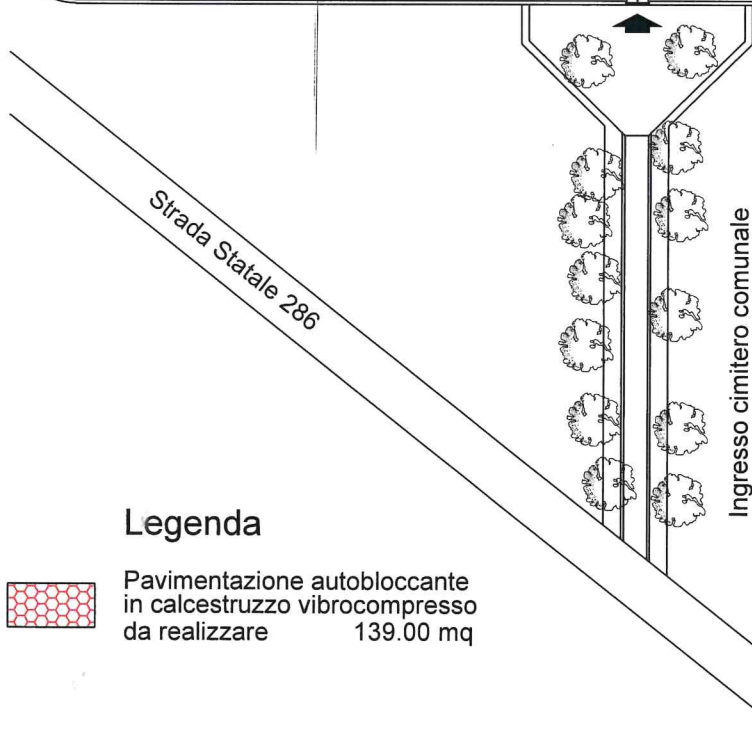

Legenda



Pavimentazione autobloccante
in calcestruzzo vibrocompreso
da realizzare 139.00 mq

