

# COMUNE DI SAN MAURO CASTELVERDE

Città Metropolitana di Palermo

**PROGETTO ESECUTIVO**  
Redatto ai sensi del D.lgs 50/2016


**RELATIVO AI LAVORI DI**  
**"MANUTENZIONE, CONSOLIDAMENTO DEL CORPO STRADALE E RIPRESA**  
**DELLE STRADE ESTERNE AL CENTRO ABITATO" -STRALCIO FUNZIONALE**

VISTI

ALLEGATI:

- O RELAZIONE TECNICA
- O COROGRAFIE
- ELABORATI GRAFICI
- O COMPUTO METRICO ESTIMATIVO
- O ELENCO PREZZI
- O QUADRO ECONOMICO
- O CAPITOLATO SPECIALE D'APPALTO
- O SCHEMA CONTRATTO
- O PIANO DI SICUREZZA E COORDINAMENTO
- O CRONOPROGRAMMA DEI LAVORI

IL R.U.P.  
GEOM. ANGELO MICHELE CURCIO

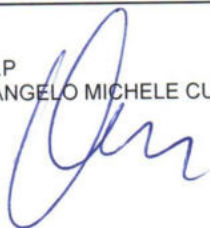


IL SINDACO  
DOTT. GIUSEPPE MINUTILLA



IL PROGETTISTA  
ARCH. GIUSEPPE FRANCO



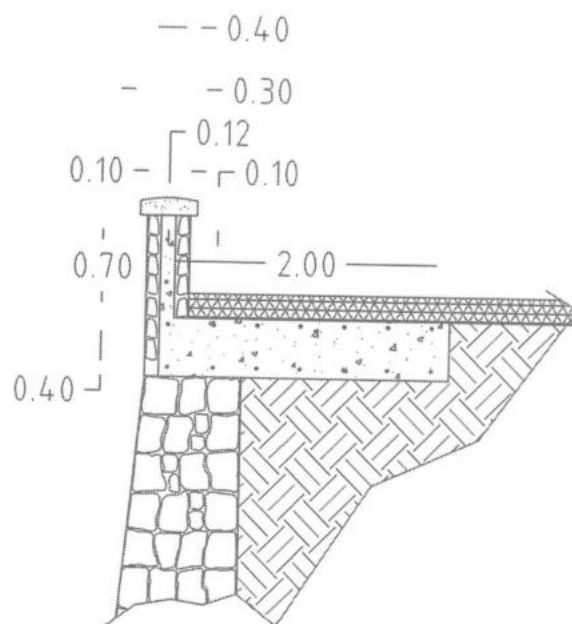

PARTICOLARE MURETTO DI PROTEZIONE  
SCALA 1:50

# Google Maps

tratto di strada compreso tra il Bivio Convento e l'inizio della via Rocchicello




Immagini ©2019 Google, Immagini ©2019 Maxar Technologies, Dati cartografici ©2019 50 m

Misura distanza

Distanza totale: 748,02 m (2.454,14 pd)

Tratto Via Rocchicelle/Bivio Convento  
Lunghezza ml 748  
Larghezza ml 8,80  
Area mq 6582

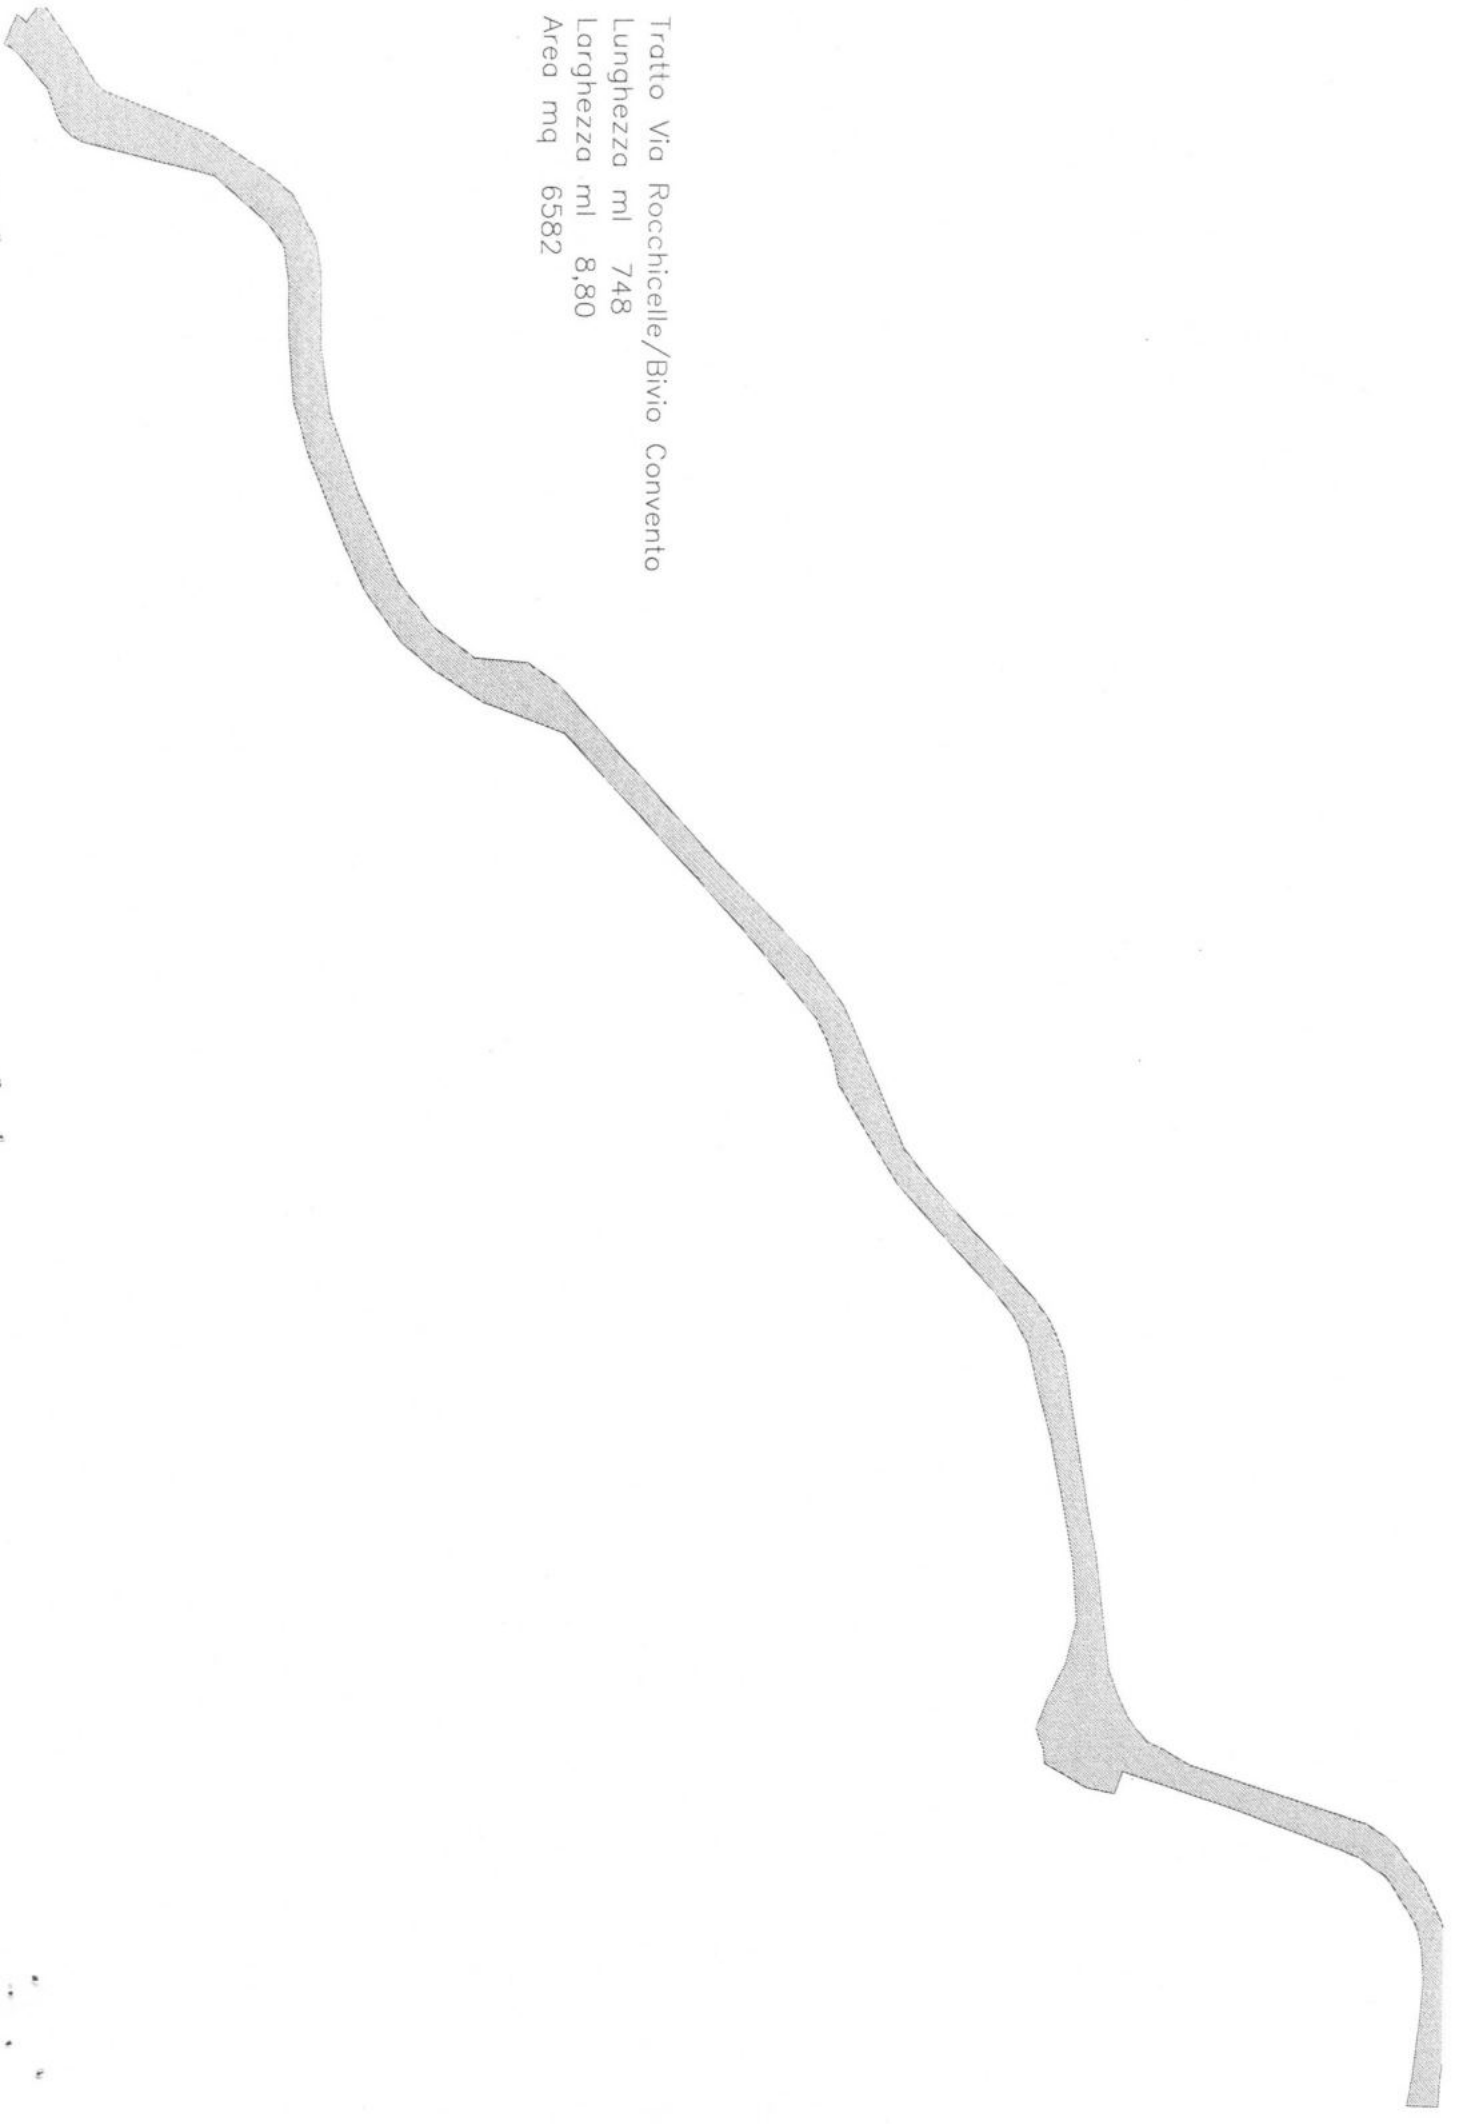

Google Maps tratto di strada in via M. Silvestri



Immagini ©2019 Google,Immagini ©2019 Maxar Technologies,Dati cartografici ©2019 20 m

Misura distanza

Distanza totale: 45,03 m (147,74 pd)

Tratto Via Michelangelo Silvestri

Lunghezza ml 45

Larghezza ml 6,50

Area mq 290



Tratto Officina Bonomo/ScuolaMedia

Lunghezza ml 109


Larghezza ml 5,90

Area mq 643





## Google Maps tratto di strada compreso tra la località Piano Noce ed il Bivio Convento

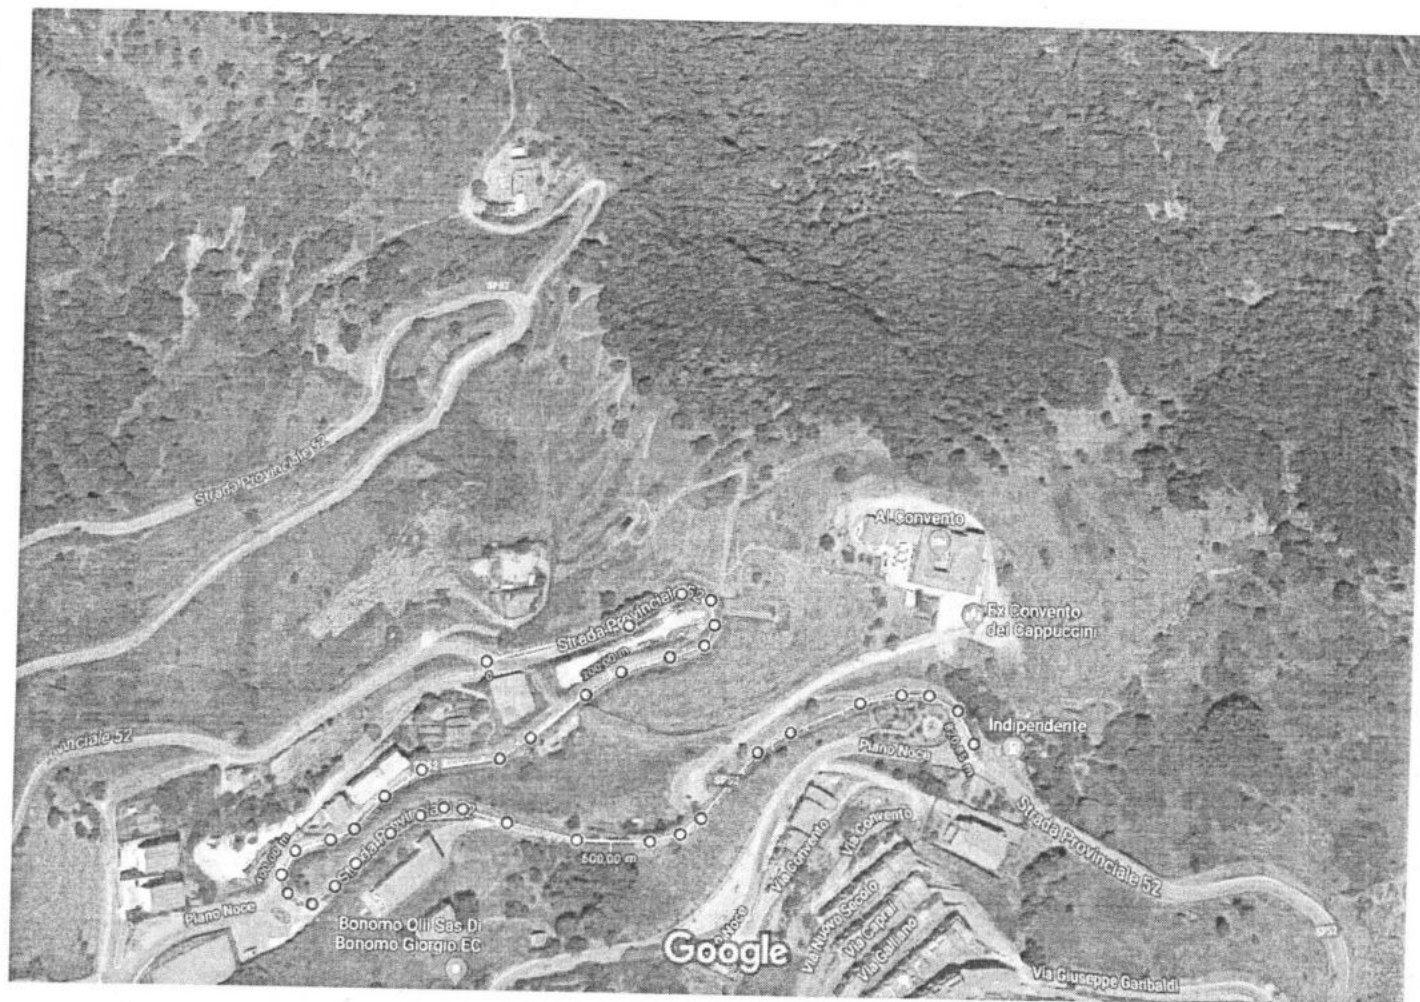


Immagini ©2019 Google, Immagini ©2019 Maxar Technologies, Dati cartografici ©2019 50 m

Misura distanza

Distanza totale: 820,85 m (2.693,07 pd)

Google Maps TRATTO DI STRADA IN LOCALITA' SAN GIUSEPPE

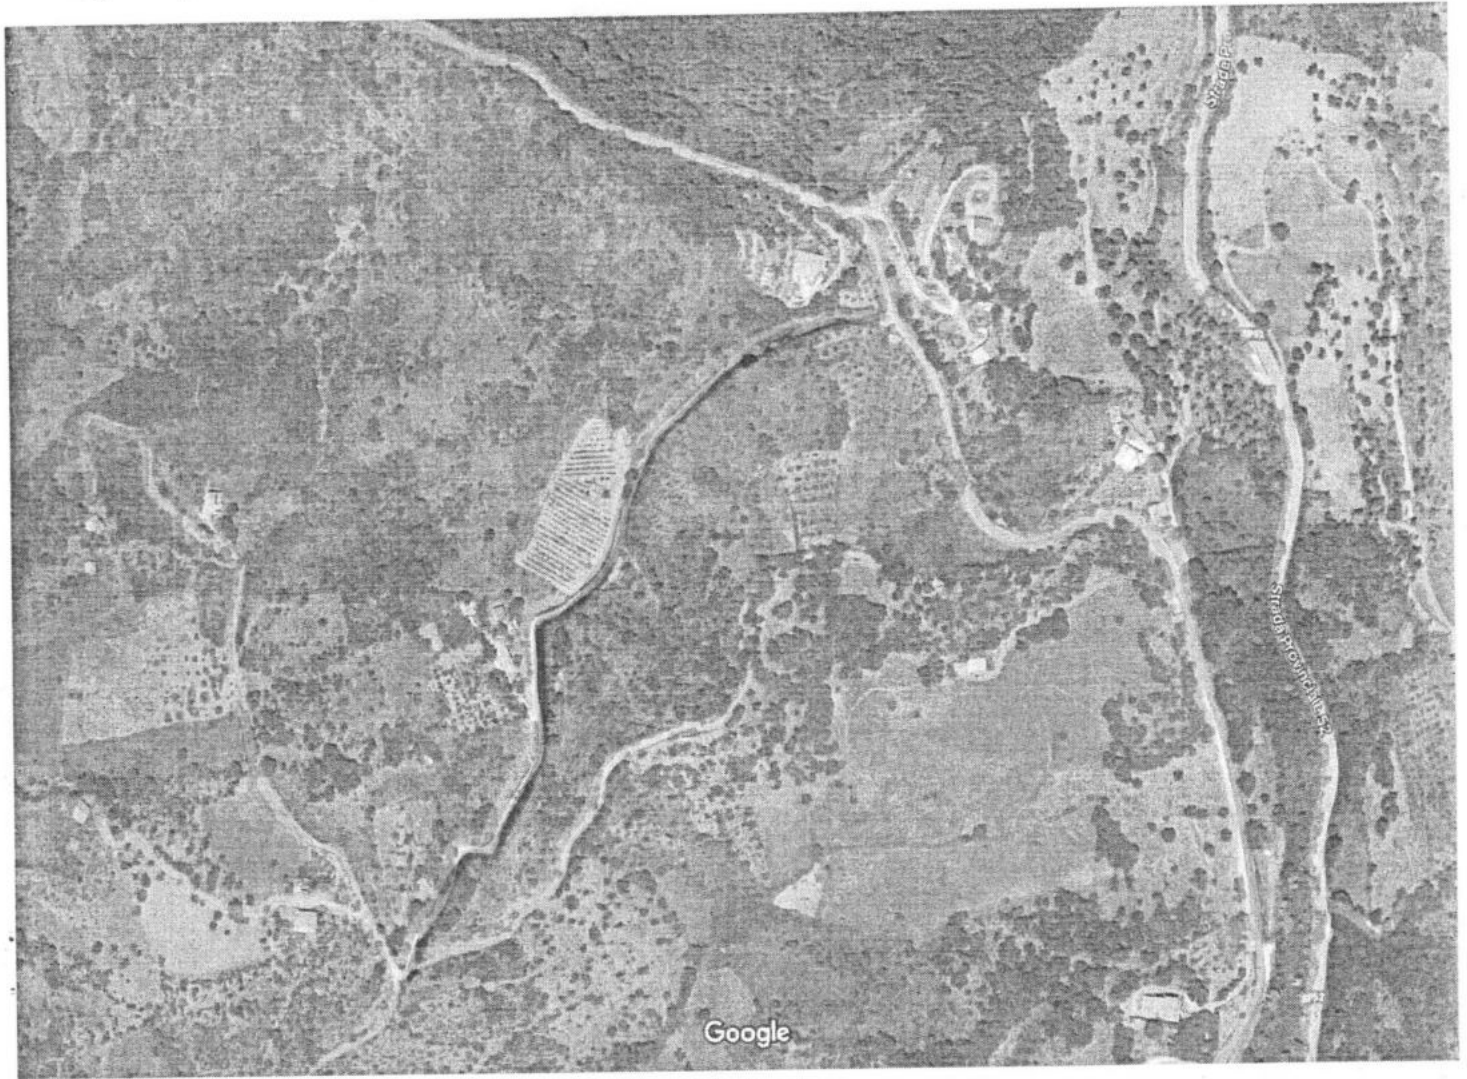

Immagini ©2019 Google, Immagini ©2019 Maxar Technologies, Dati cartografici ©2019 50 m




Tratto Piano Noce/Casa Protetta

Lunghezza ml 440

Larghezza ml 7,60

Area mq 3344

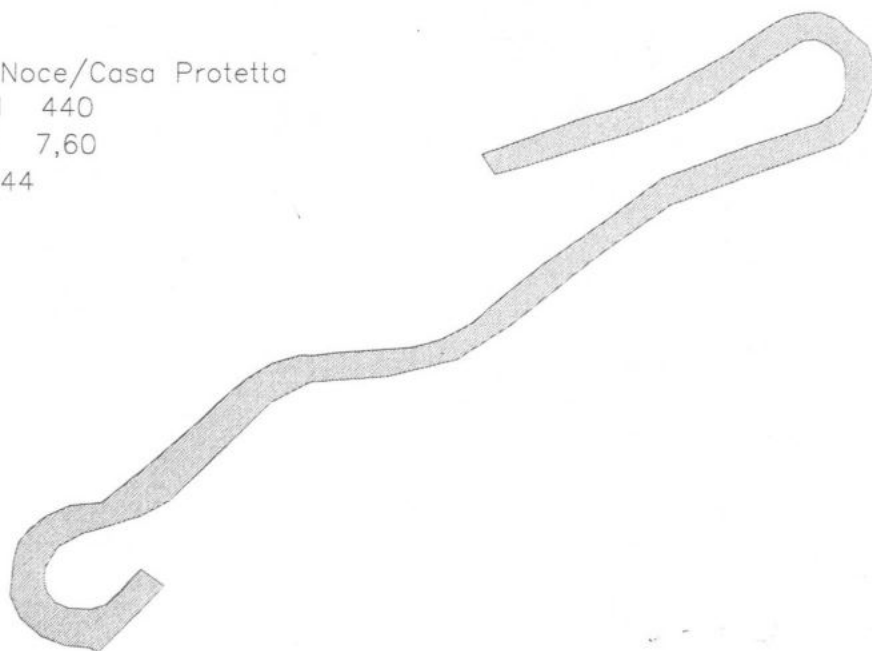


Tratto Casa Protetta/Bivio Convento

Lunghezza ml 350

Larghezza ml 7,60

Area mq 2660

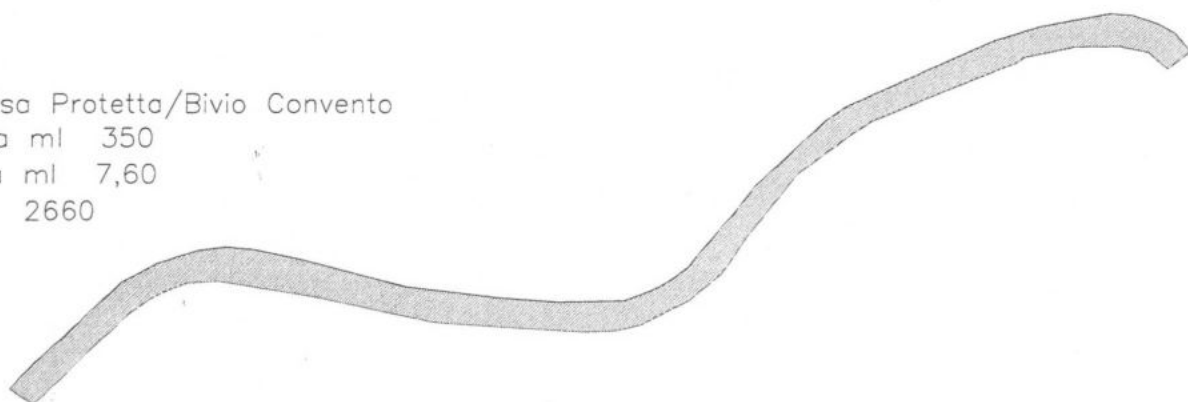


Tratto San Giuseppe/ C.da .....


Lunghezza ml 262

Larghezza ml 4,85

Area mq 1270

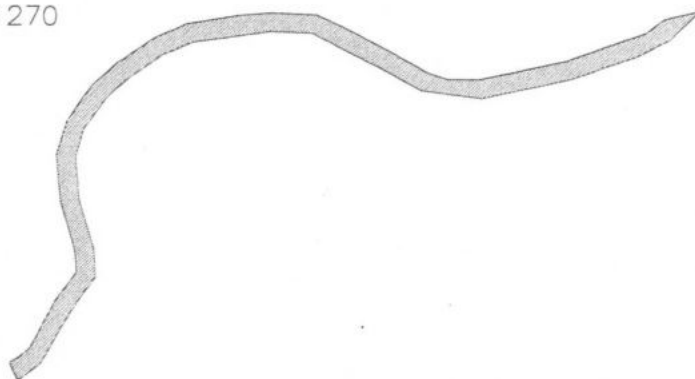


Google Maps

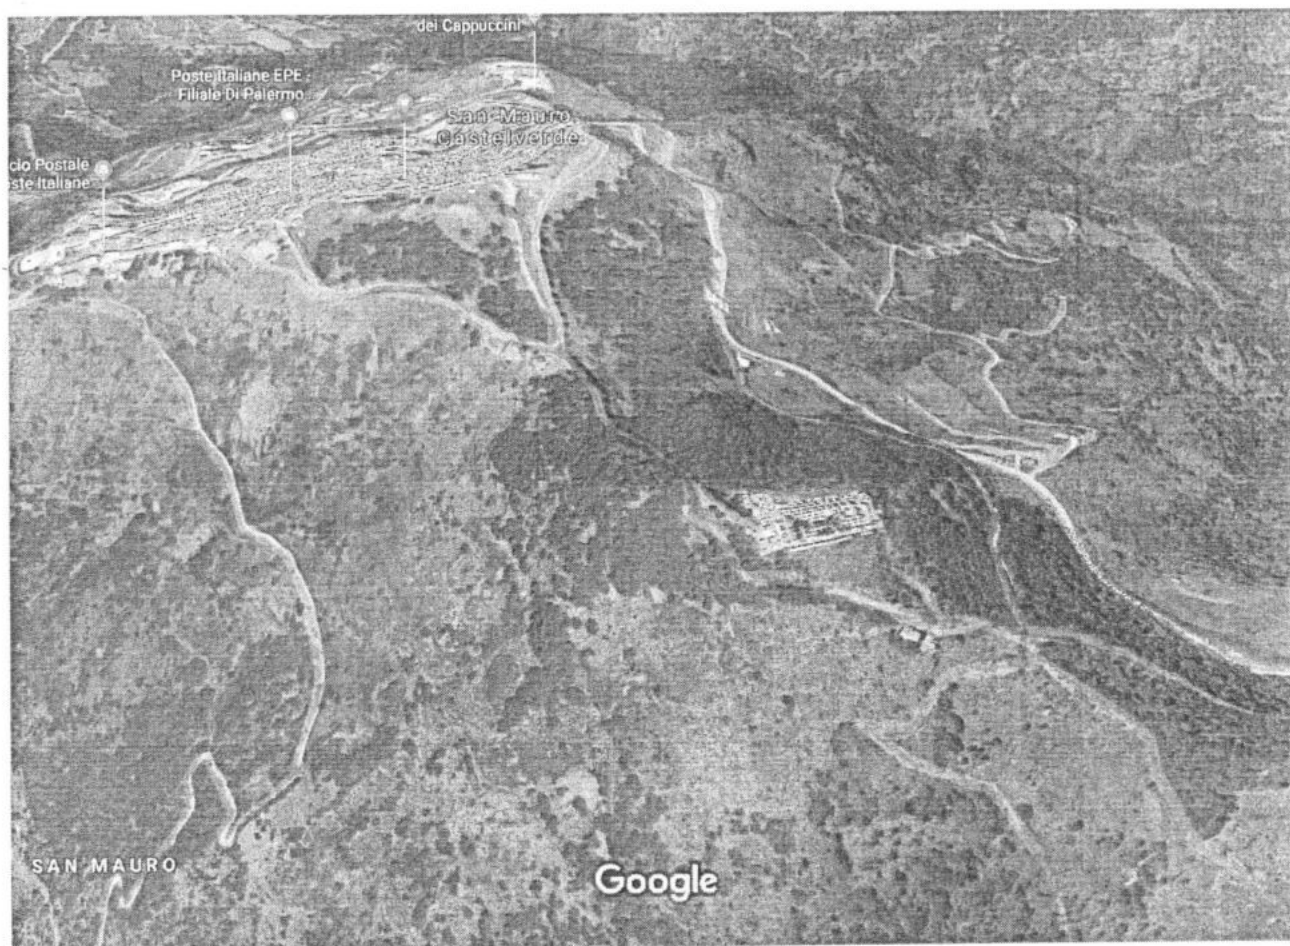


Immagini ©2019 Google, Immagini ©2019 CNES / Airbus, Maxar Technologies, Dati cartografici ©2019 100 m

Tratto Ex Mattatoio/Circonvallazione Cimilero  
Lunghezza ml 660  
Larghezza ml 6,00  
Area mq 3960

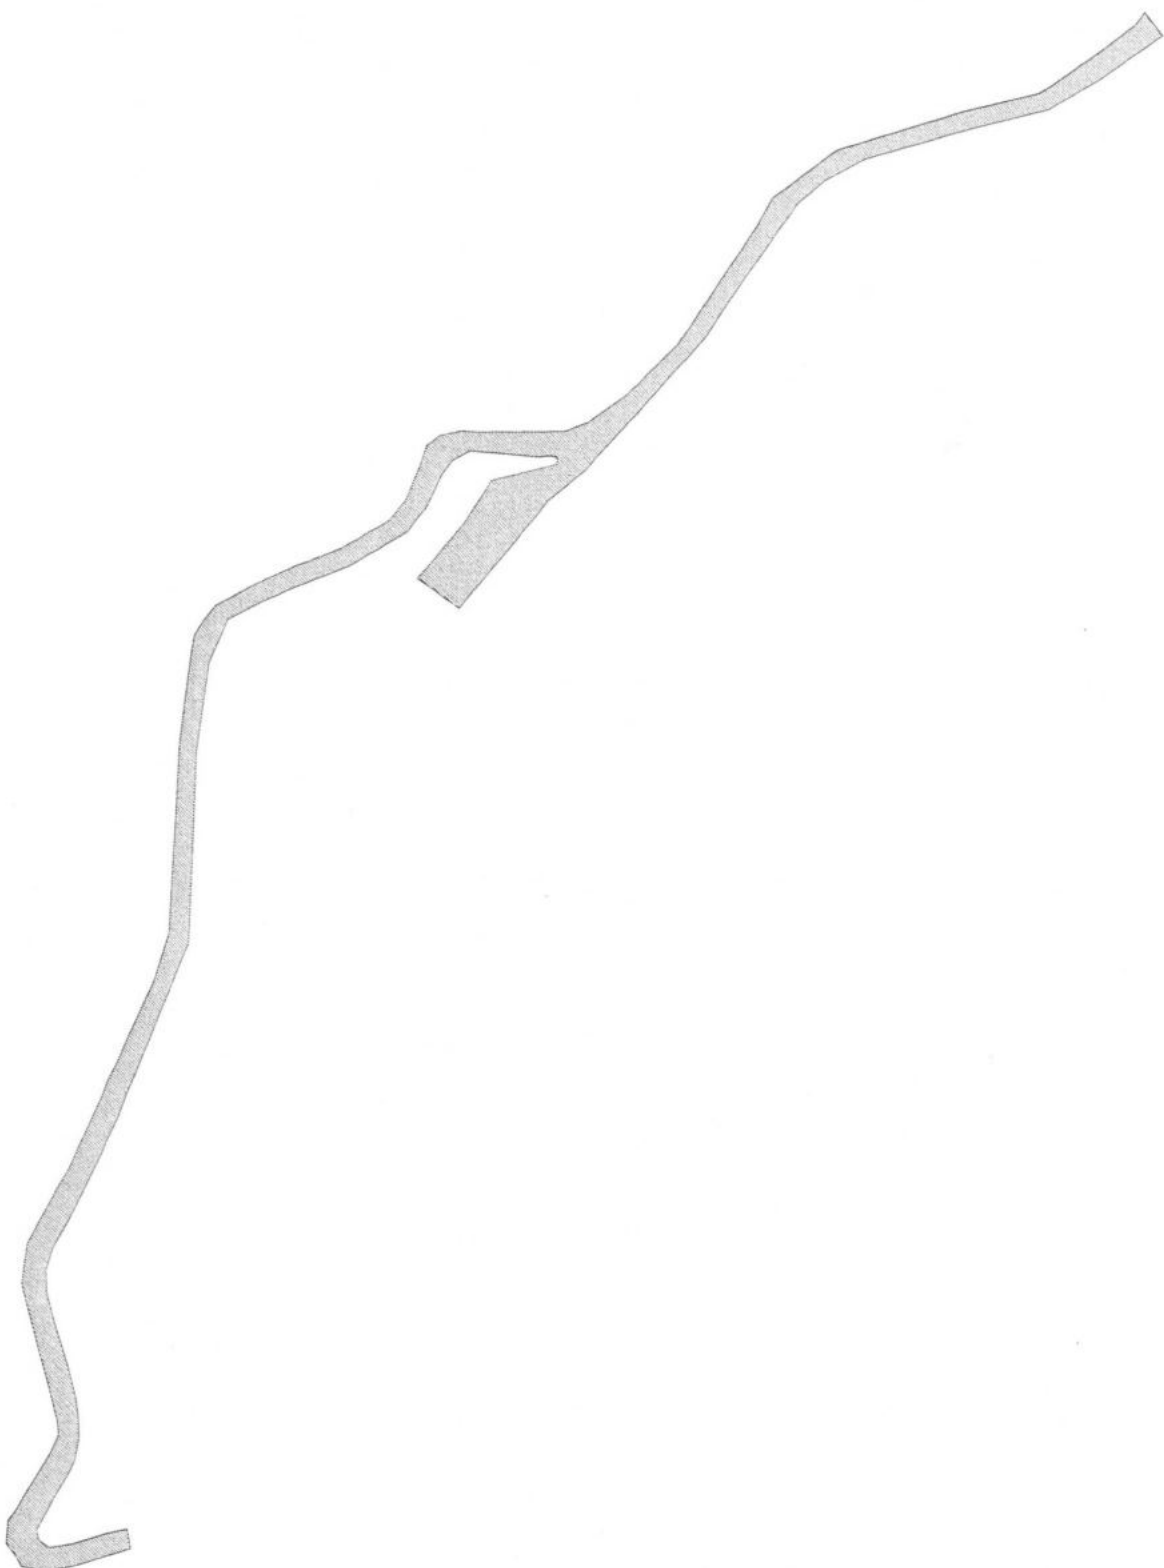


Google Maps TRATTO DI STRADA IN LOCALITA' KARSA-COSTANTINO

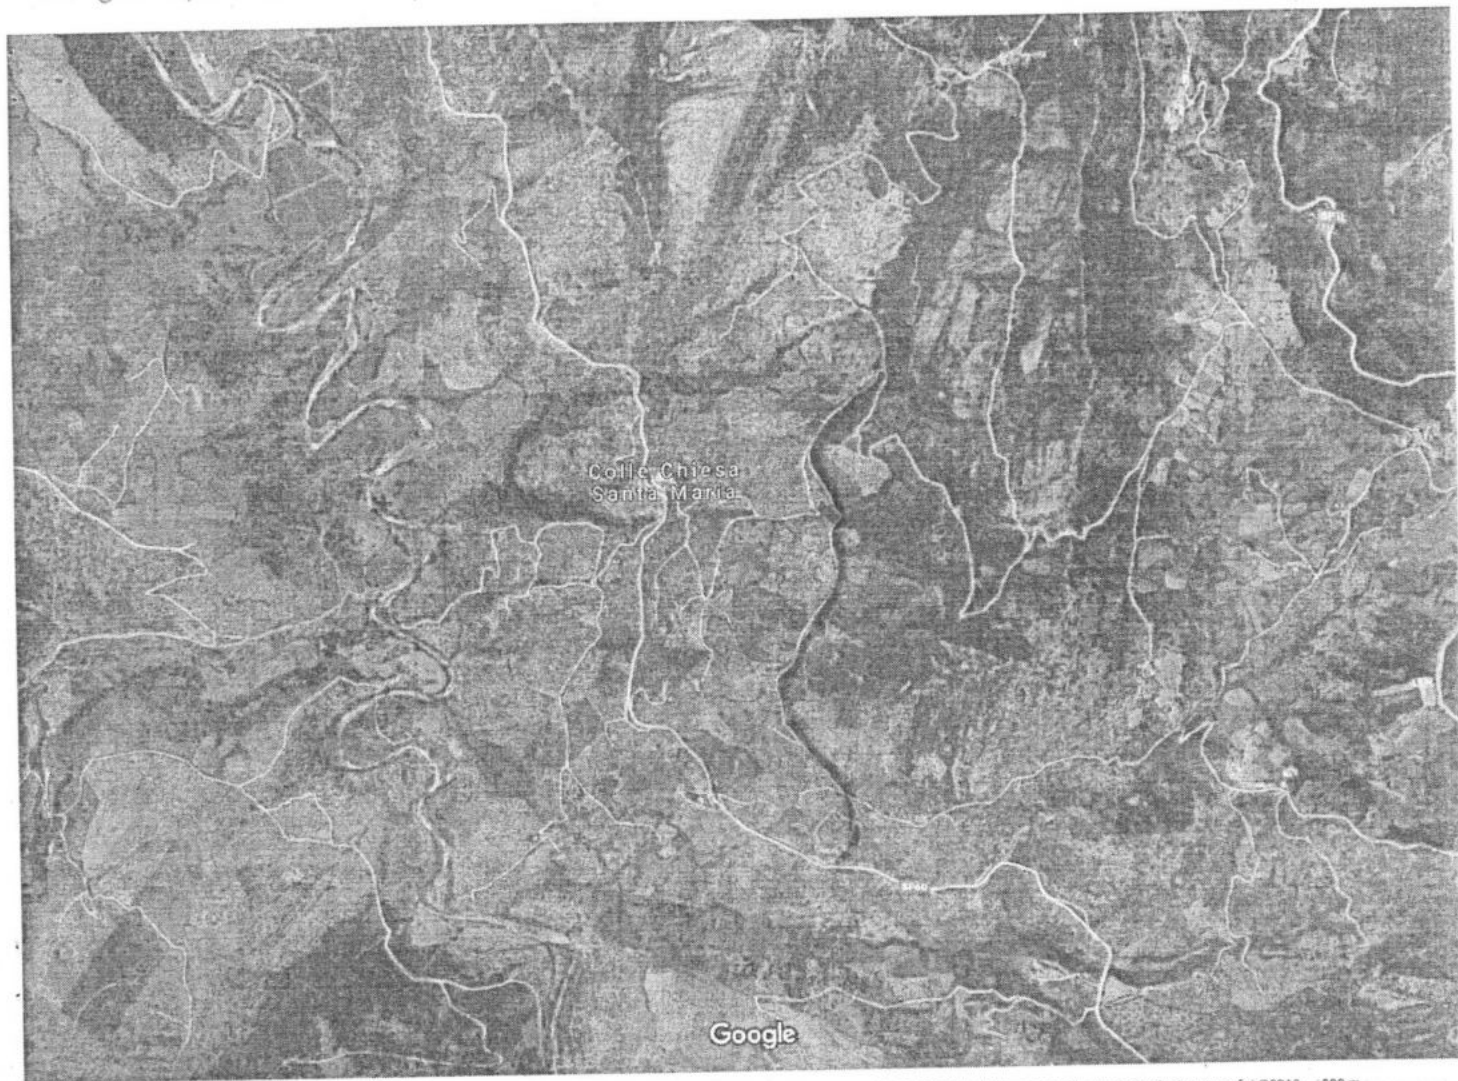

Immagini ©2019 Google, Immagini ©2019 CNES / Airbus, Maxar Technologies, Dati cartografici ©2019 200 m


Tratto C.da Karsa Costantino  
Lunghezza ml 830  
Larghezza ml 4,00  
Area mq 3320

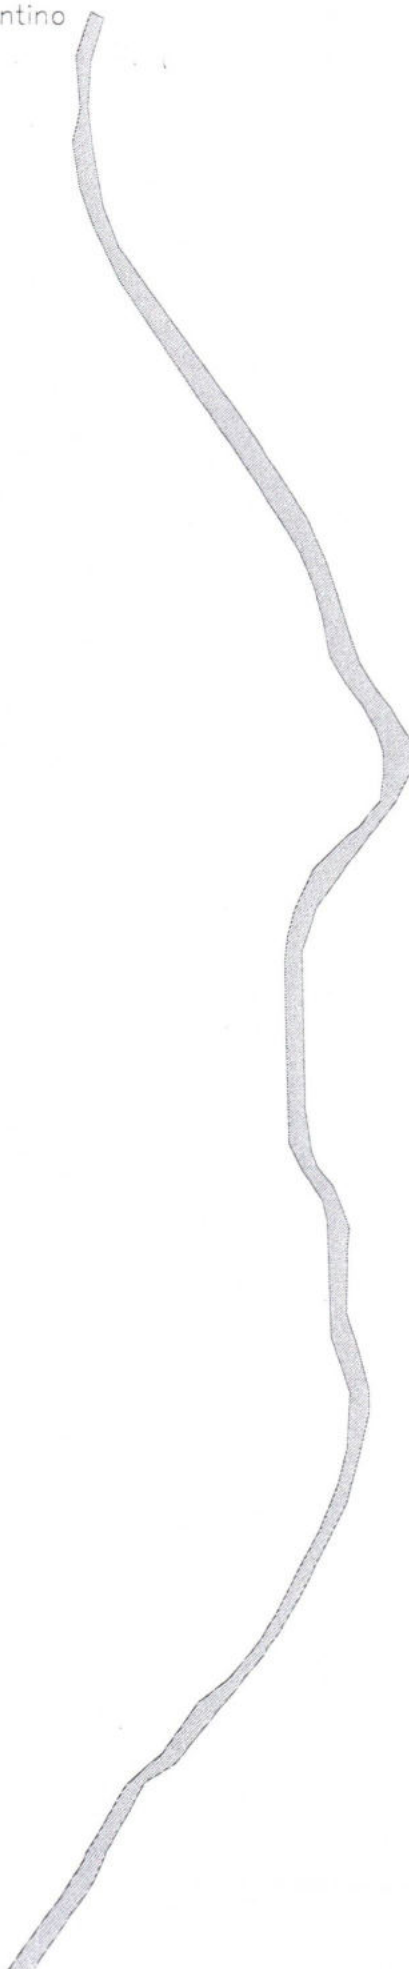



Google Maps

PLANIMETRIA STRADA S. MAURO CASTEVERDE-CASTEL DI LUCIO  
1° TRATTO

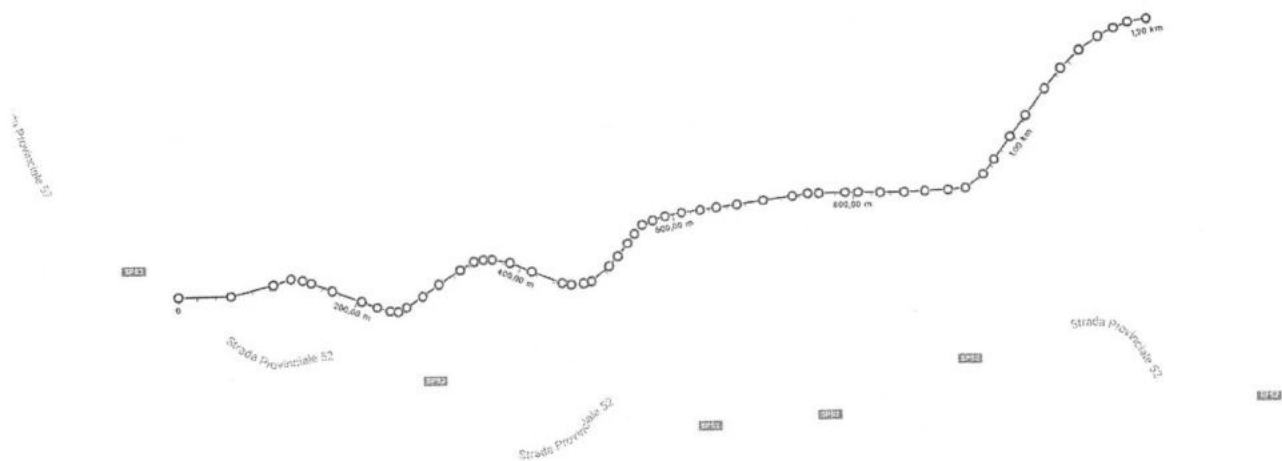

Google

Dati cartografici ©2019 100 m

Misura distanza

Distanza totale: 1,20 km (3.932,02 pd)

Google Maps

PLANIMETRIA STRADA S. MAURO CASTEVERDE-CASTEL DI LUCIO  
2° TRATTO



Google

Dati cartografici ©2019 20 m 

Misura distanza

Distanza totale: 50,02 m (164,11 pd)

Google Maps

PLANIMETRIA STRADA S. MAURO CASTEVERDE-CASTEL DI LUCIO  
3° TRATTO



Google

Dati cartografici ©2019 10 m 

Misura distanza

Distanza totale: 40,06 m (131,42 pd)

1° Tratto Strada Campo Sportivo

Lunghezza ml 332

Larghezza ml 7,50

Area mq 2488




2° Tratto Strada Campo Sportivo

Lunghezza ml 210

Larghezza ml 7,05

Area mq 1481

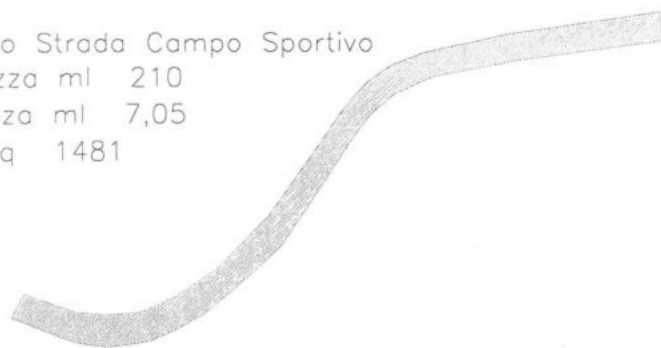

3° Tratto Strada Campo Sportivo

Lunghezza ml 319

Larghezza ml 7,60


Area mq 2422








Tratto Piano San Carlo/Pietra Sciddracalora  
Lunghezza ml 189  
Larghezza ml 9,00  
Area mq 1700

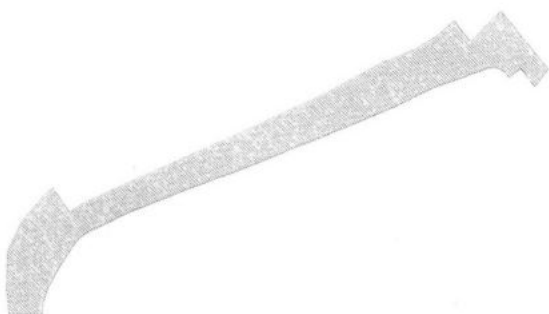

# tratto strada cantarella

Scrivi una descrizione per la tua mappa.

Legenda

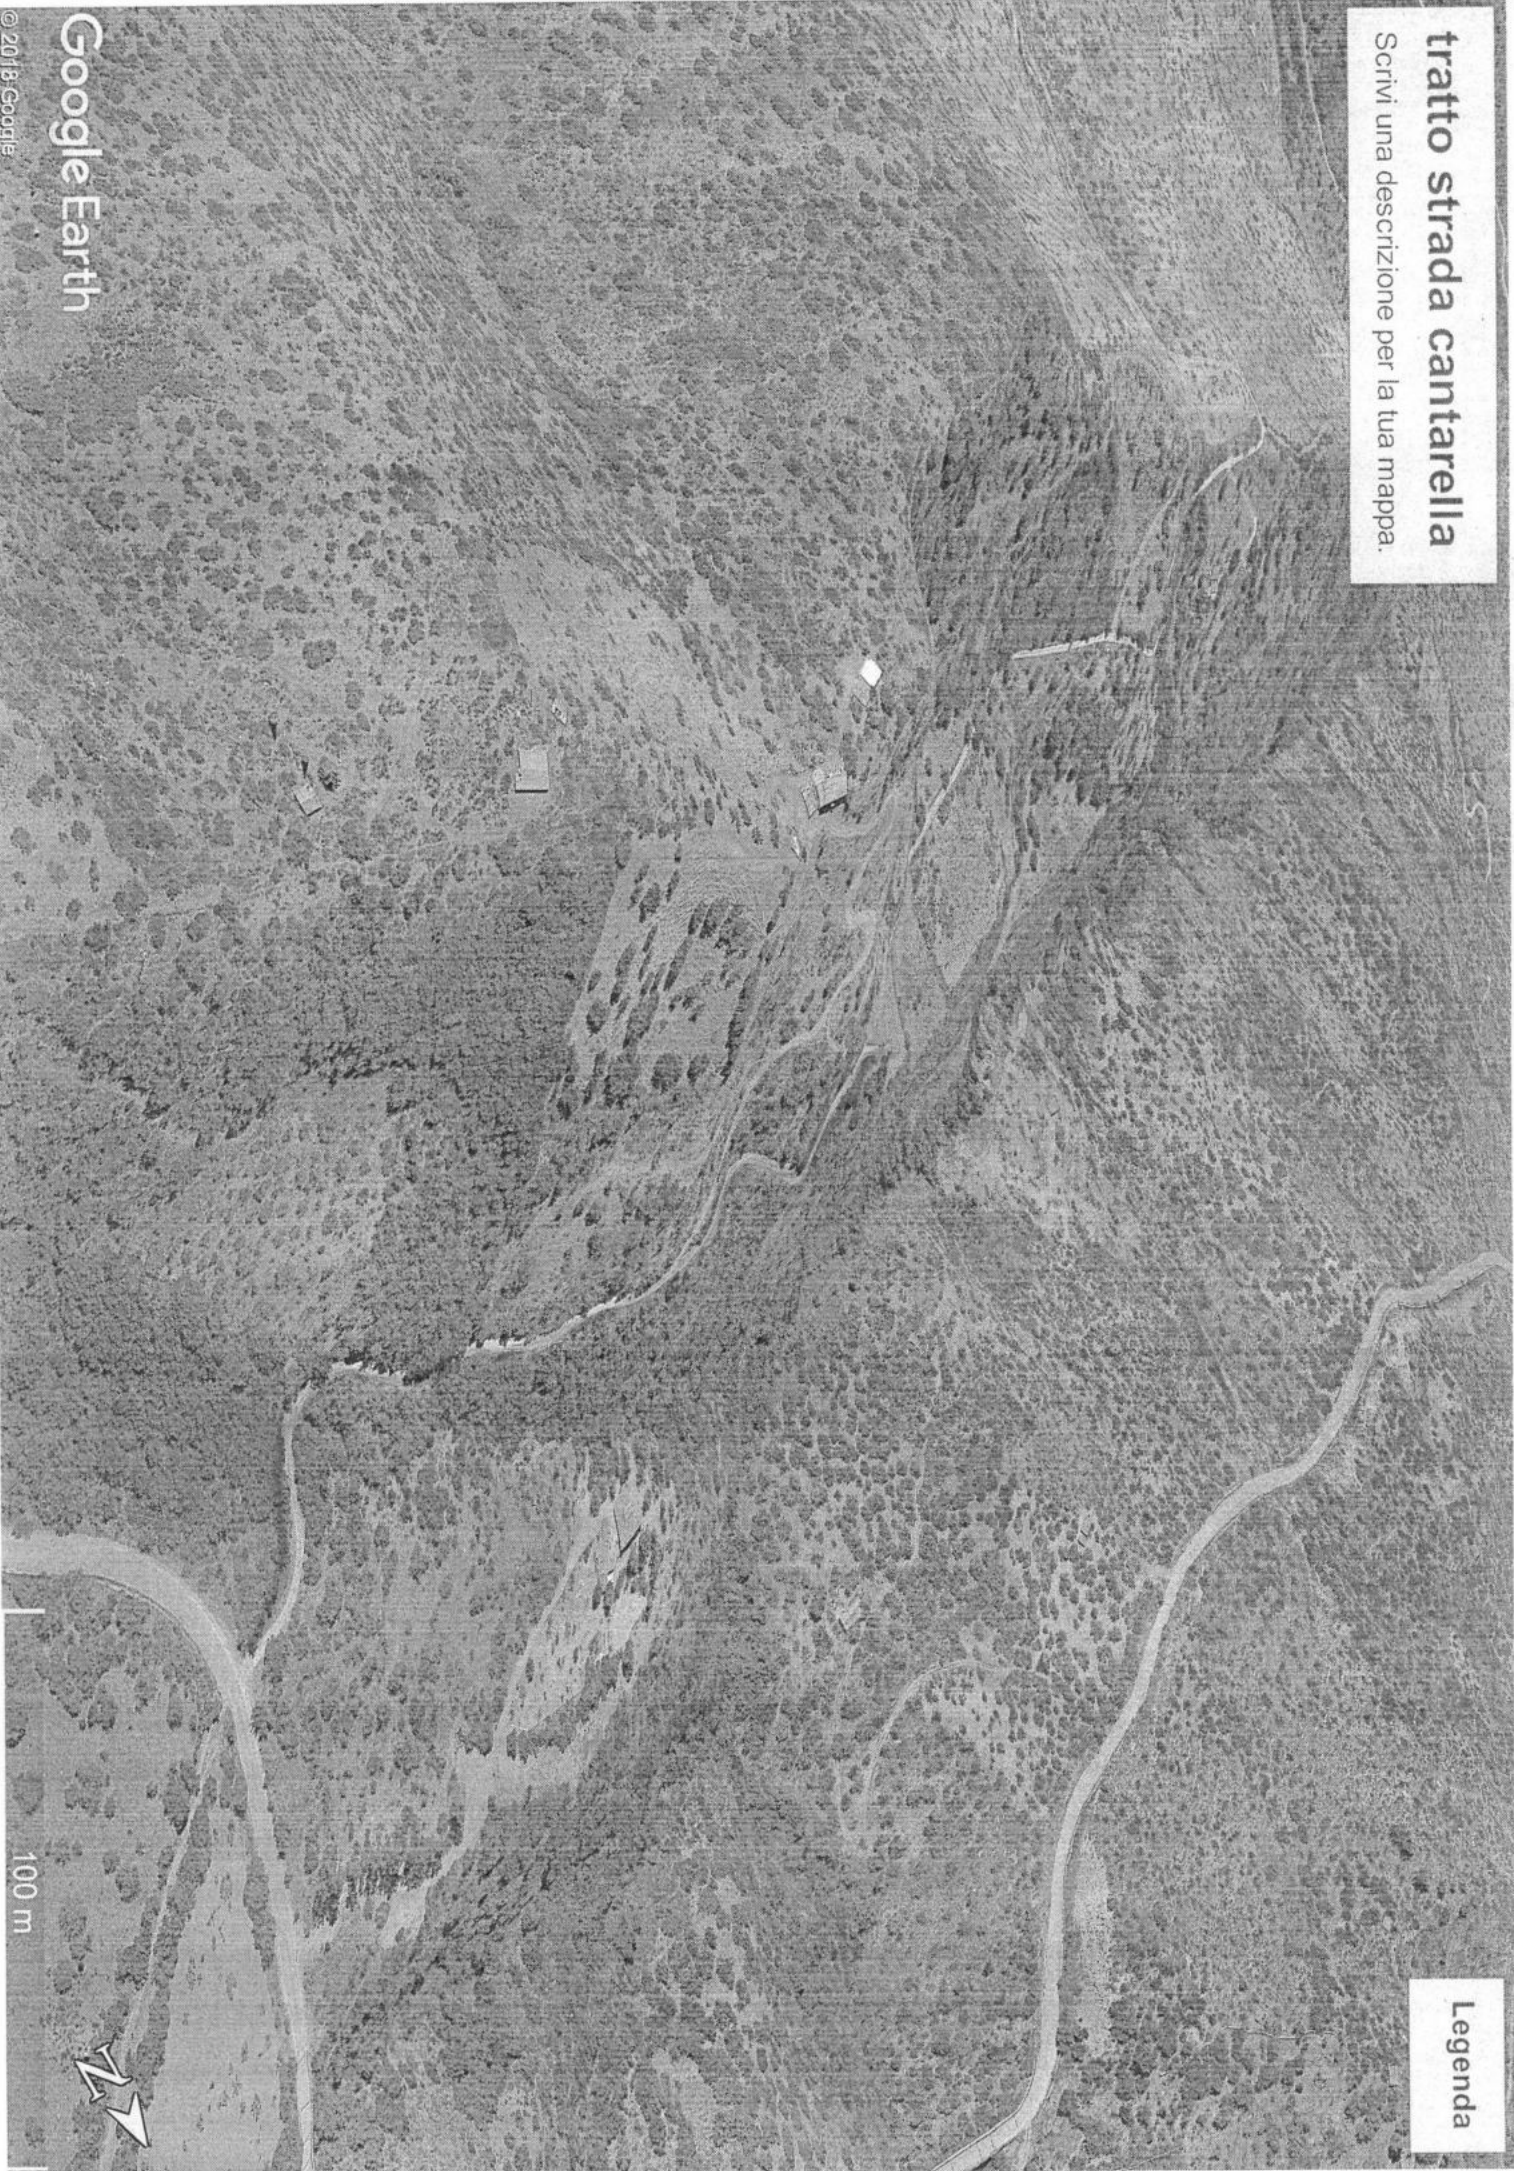

Tratto C.da Cantarella  
Lunghezza ml 316  
Larghezza ml 4,90  
Area mq 1550

