

PLANIMETRIA STATO ATTUALE

scala 1:1000



Strada Statale 286

Ingresso cimitero comunale

Legenda



Pavimentazione esistente in cls




Pavimentazione con inerti ghiaiosi



PLANIMETRIA STATO FUTURO

scala 1:1000

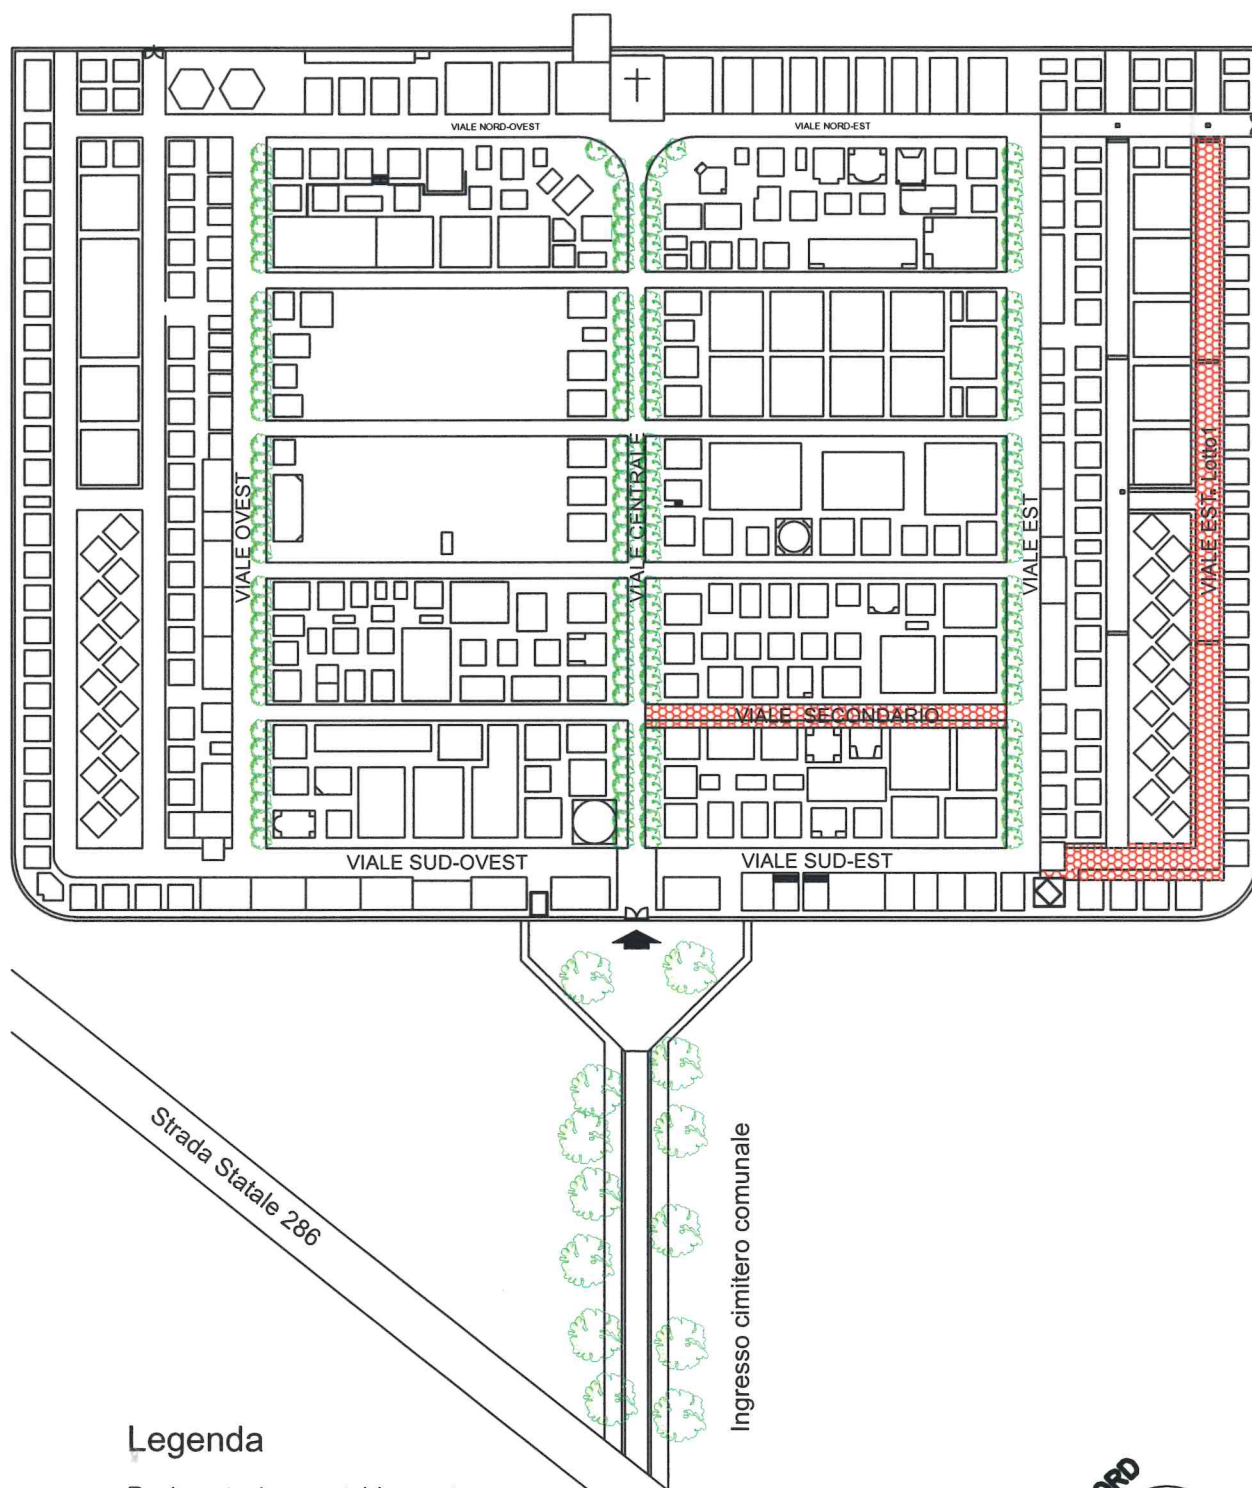

Legenda



Pavimentazione autobloccante
in calcestruzzo vibrocompreso
da realizzare 704.00 mq

