

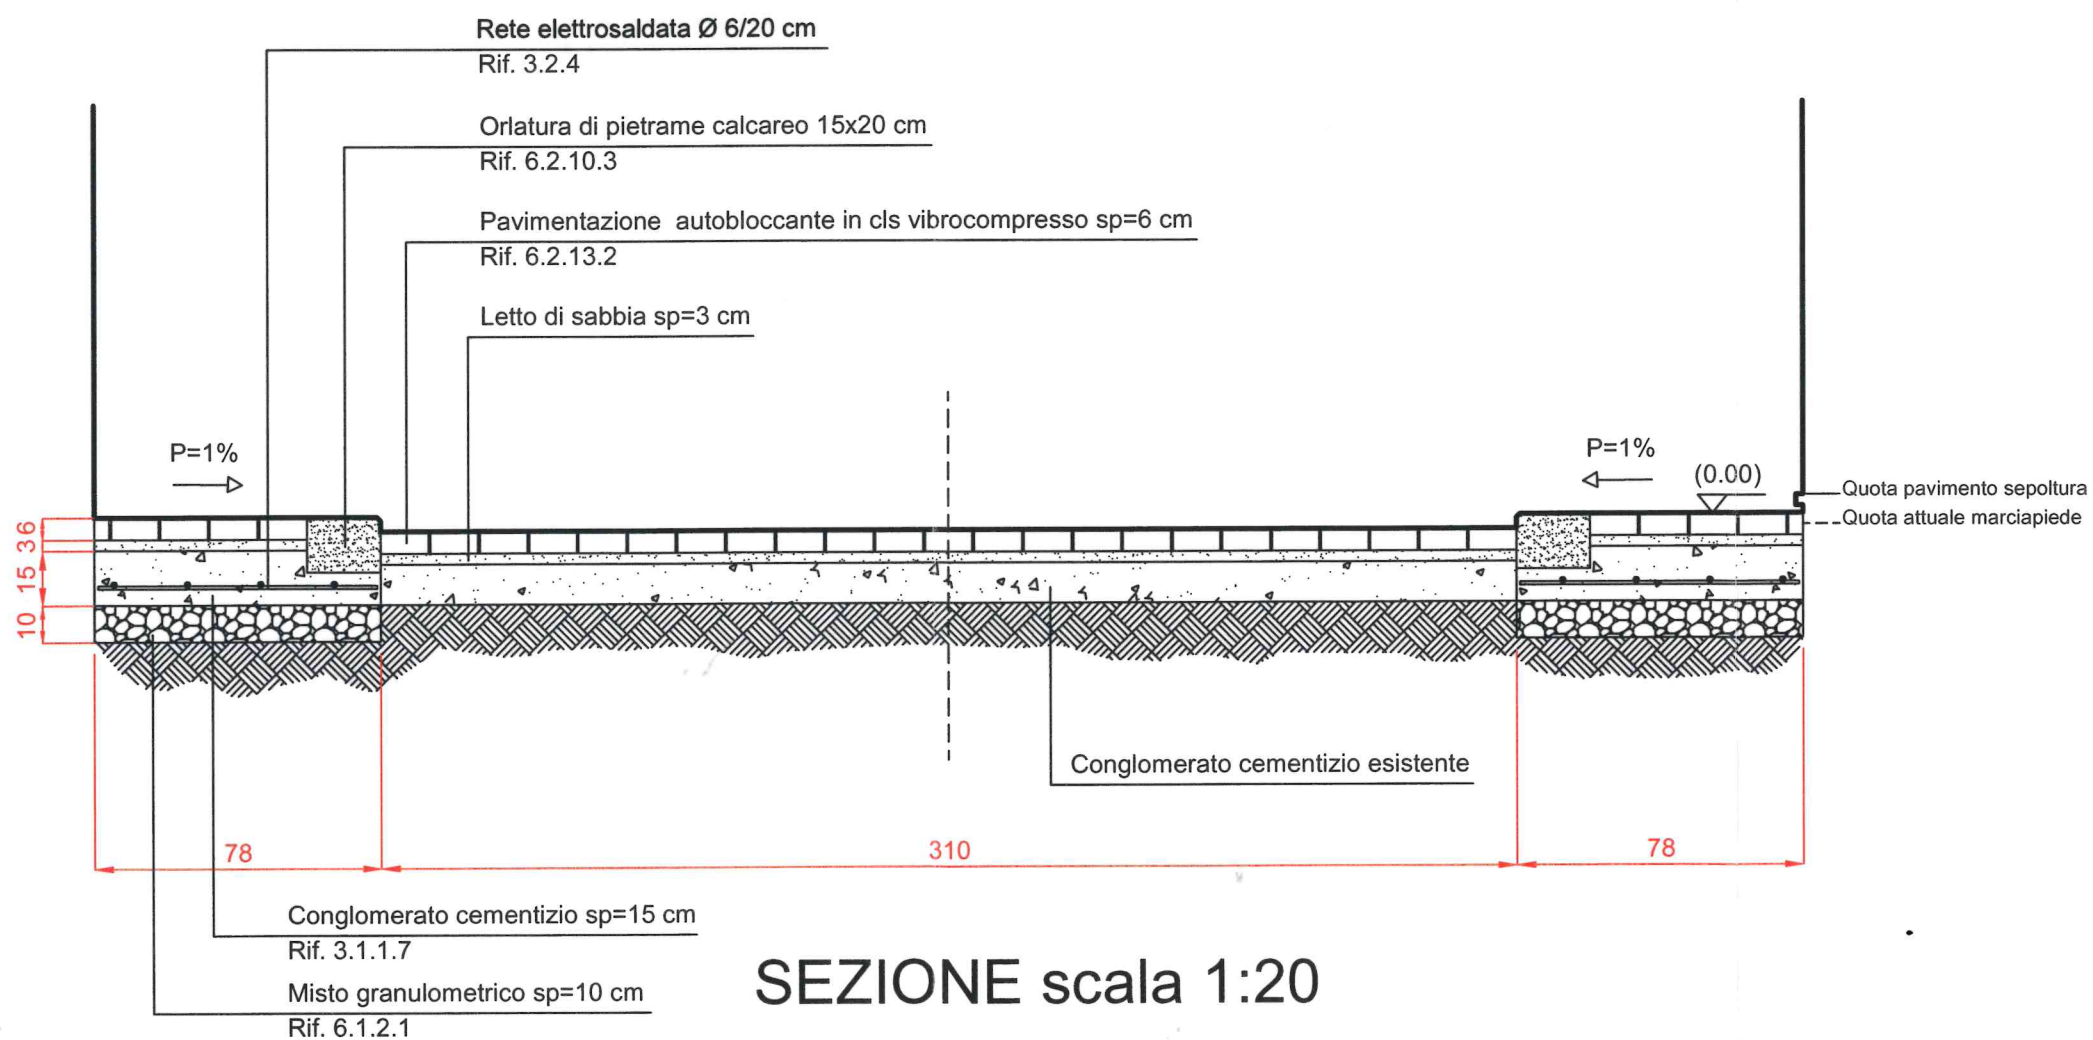


PARTICOLARE PAVIMENTAZIONE AUTOBLOCCANTE IN CALCESTRUZZO VIBROCOMPRESSO scala 1:20


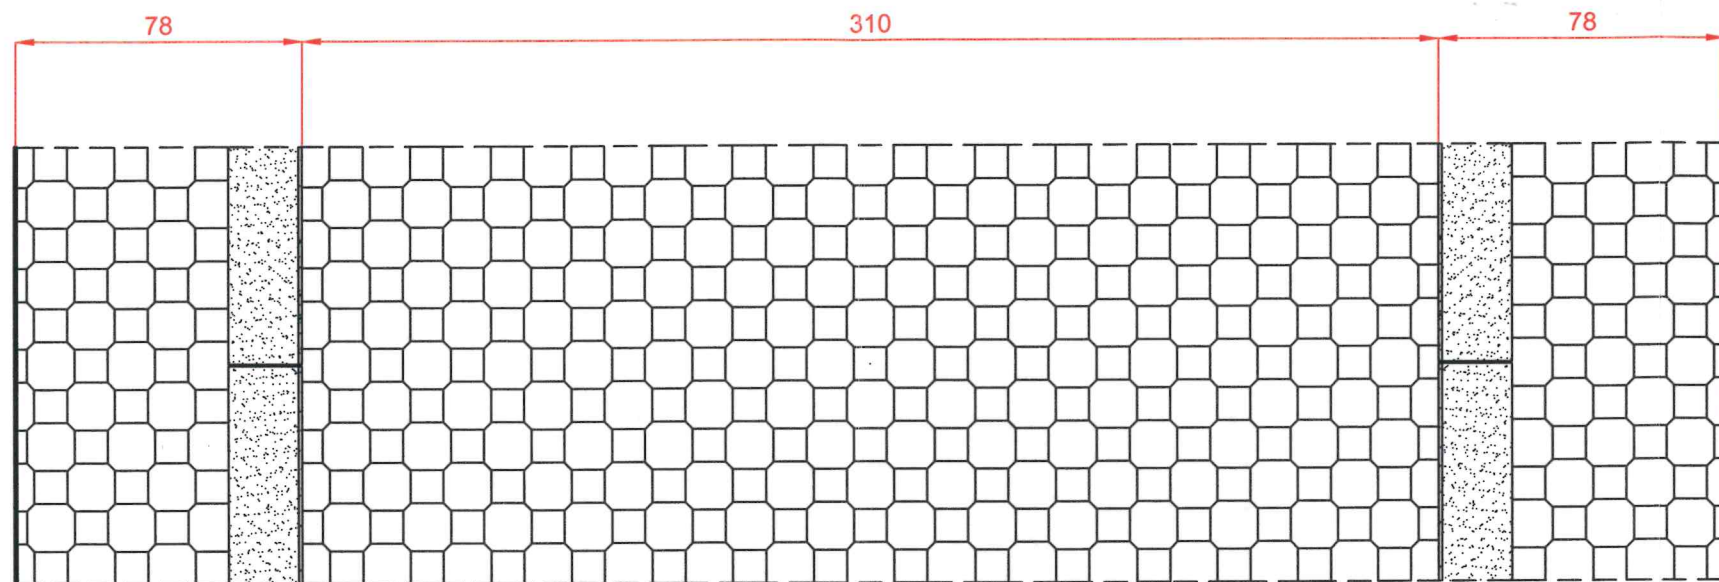


PROGETTO Viale EST Lotto 1

PARTICOLARE PAVIMENTAZIONE AUTOBLOCCANTE IN CALCESTRUZZO VIBROCOMPRESSO scala 1:20

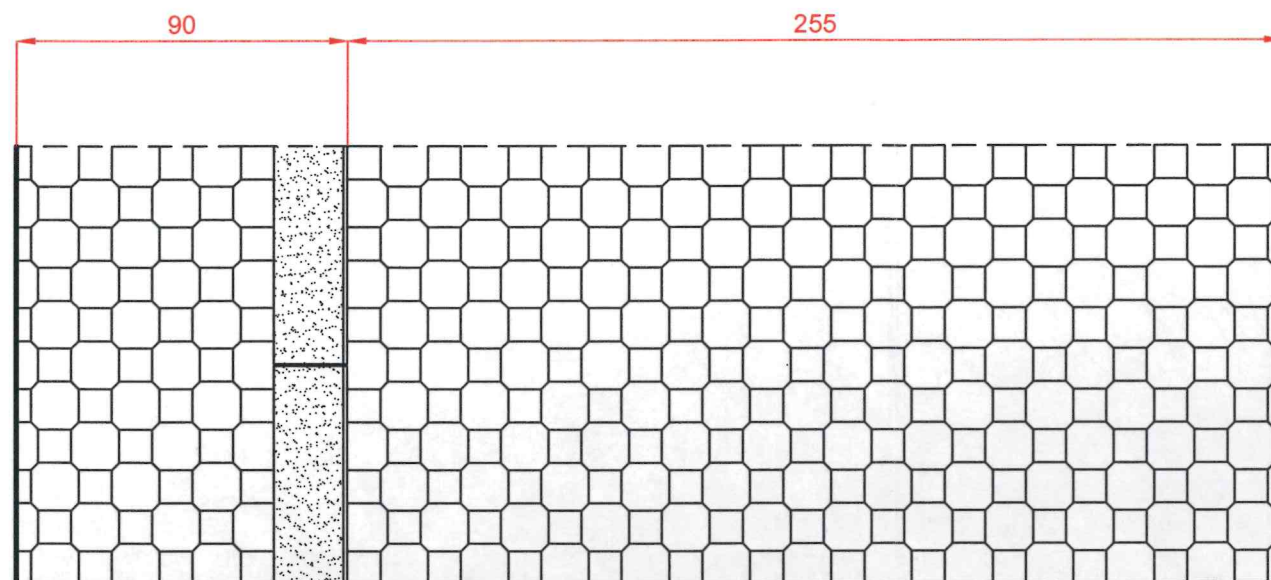

PIANTA scala 1:20

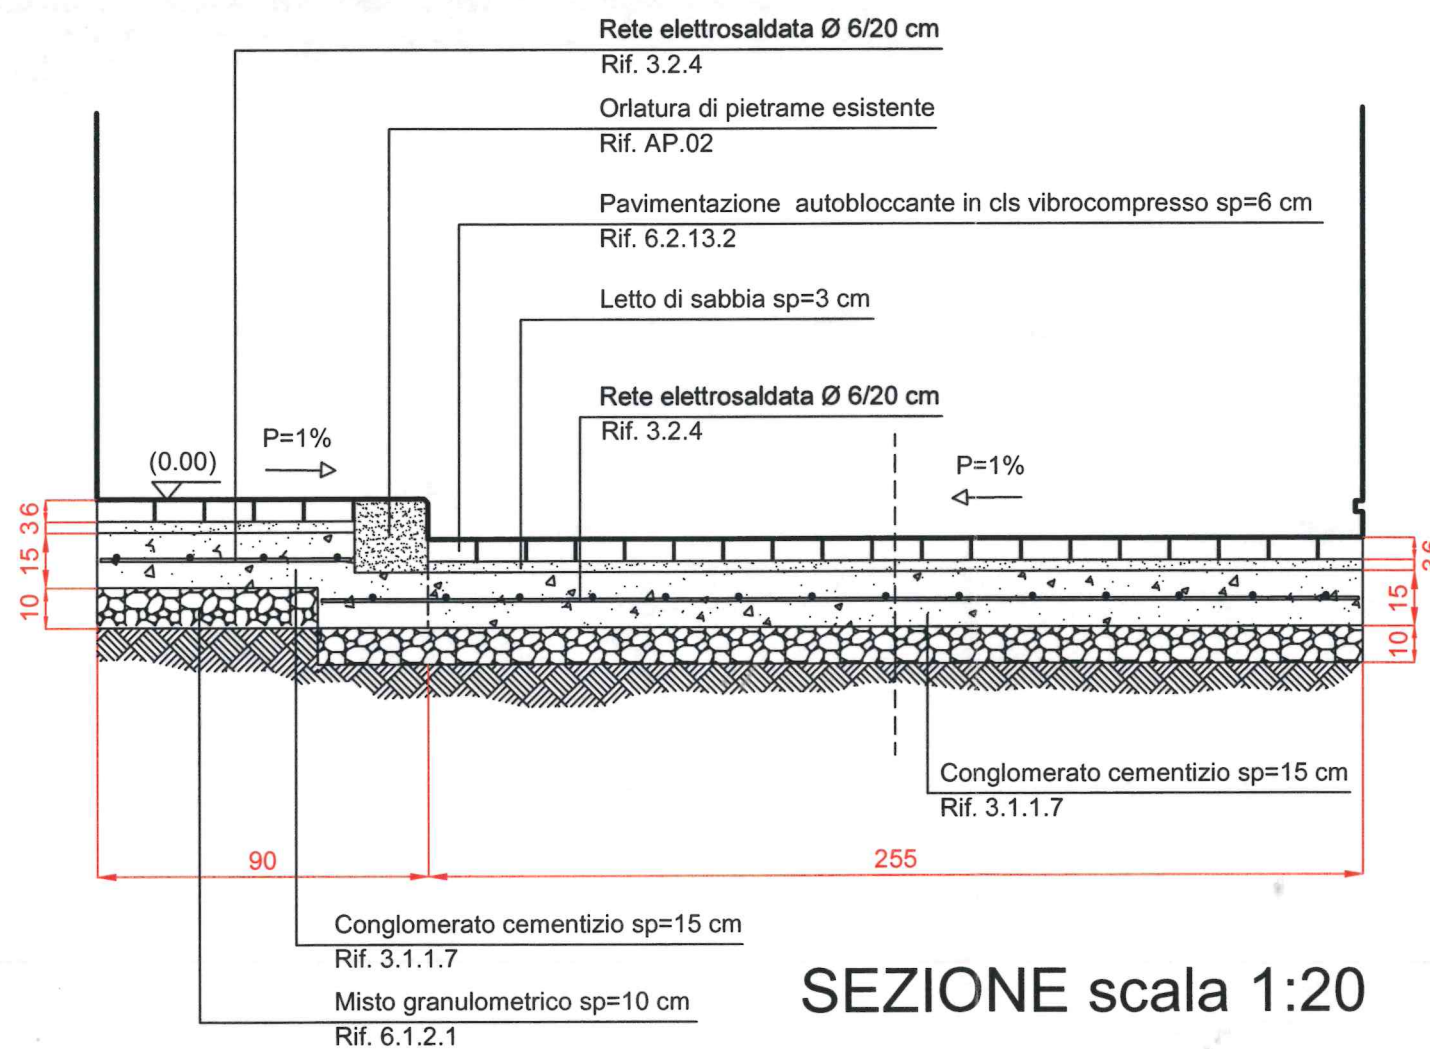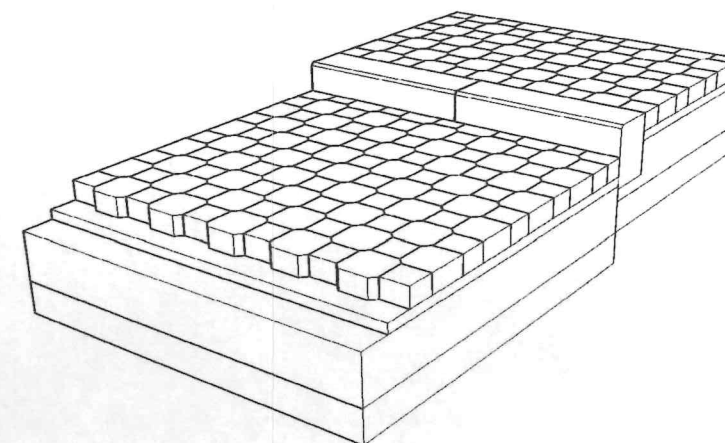

SEZIONE scala 1:20