

**FASE 1: ALLESTIMENTO APPRESTAMENTI DI CANTIERE - AREA BARACCAMENTI PERMANENTE**

MODALITÀ DI ESECUZIONE: IN TALE FASE SI PROVVEDERÀ ALLA DELIMITAZIONE DELL'INTERA AREA DI CANTIERE CON BARRIERE MOBILI E, OVE NECESSARIO, NASTRO SEGNALETICO ED ALL'ISTALLAZIONE DI TRE SISTEMI DI APERTURA COLLOCATI IN CORRESPONDENZA DEI TRE ACCESSI ESISTENTI, COSÌ COME INDICATO IN PLANIMETRIA. SUCCESSIVAMENTE INIZIERANNO LE ATTIVITÀ DI BONIFICA, MOVIMENTAZIONE E SPANAMENTO TERRENO IN CORRESPONDENZA DELL'AREA INDIVIDUATA PER L'ALLESTIMENTO DEI BARACCAMENTI. CREATE TUTTE LE CONDIZIONI DI SICUREZZA PRESCRITTE NEL PSC. I VARI BARACCAMENTI PREVISTI ED INDICATI IN PLANIMETRIA ANDRANNO IDENTIFICATI E SEGNALATI, CONTESTUALMENTE CON I PERCORSI DI ACCESSO AGLI STESSI. TUTTE LE LAVORAZIONI EFFETTUATE DOVRANNO GARANTIRE L'ASSENZA DI SITUAZIONI DI PERICOLO DURANTE LE ORE DI INATTIVITÀ DEL CANTIERE. ANDRÀ SEMPRE ESPOSTA IDONEA SEGNALETICA INERENTE LA VISIBILITÀ INTERNA ED ESTERNA E LE PRESCRIZIONI OVVERO GLI OBBLIGHI DA OSSERVARE NELL'AREA E NELLE IMMEDIATE ADIACENZE DELLA STESSA. LA COLORAZIONE, I PITTOGRAMMI E LE DIMENSIONI DEVONO ESSERE CONFORMI A QUANTO DISPOSTO PER LEGGE.

L'AREA DEI BARACCAMENTI RESTERÀ ATTREZZATA, NELLA POSIZIONE INDIVIDUATA, PER TUTTA LA DURATA DEI LAVORI SECONDO QUANTO PRESCRITTO NEL PSC.

CONTESTUALMENTE ALLE DESCRITTE ATTIVITÀ, SI PROVVEDERÀ A BONIFICARE, MOVIMENTARE, SPANARE ED ALLESTIRE L'AREA DESTINATA AD ACCOGLIERE LE ZONE DESTINATE AGLI STOCCAGGI ED ALLO STAZIONAMENTO DI MEZZI ED ATTREZZATURE PER LA SUCCESSIVA FASE 2.

**FASE 2: ALLESTIMENTO AREA STOCCAGGIO E STAZIONAMENTO MEZZI ED ATTREZZATURE**

MODALITÀ DI ESECUZIONE: IN TALE FASE, CONCLUDE LE PRELIMINARI ATTIVITÀ DI SPANAMENTO SOPRA DESCRITTE, SI PROVVEDERÀ ALLA DELIMITAZIONE E MESSA IN SICUREZZA (AVENDO MASSIMA ATTENZIONE ALLA INDICAZIONE E PROTEZIONE DI TUTTE LE ZONE PROSPICIENTI DISLIVELLI SUPERIORI A QUANTO PRESCRITTO DAL PSC) DELLA ZONA POSTA IN CORRESPONDENZA DEL FUTURO PIAZZALE SUPERIORE. CONCLUSA TALE ATTIVITÀ, VERRANNO LOCALIZZATE ATTREZZATE, MESSE IN SICUREZZA ED INDICATE CON IDONEA SEGNALETICA, L'AREA DI STOCCAGGIO, L'AREA PER LAVORAZIONI E PREPARAZIONI DEI MATERIALI DA IMPIEGARE, L'AREA PER IL DEPOSITO TEMPORANEO DEGLI ELEMENTI NECESSARI ALLA REALIZZAZIONE DELLE OPERE PROVVISORIE E L'AREA PER LA RACCOLTA DEI MATERIALI DI RISULTA DA AVANRE A DISCARICA.

TALE ORGANIZZAZIONE LOGISTICA DEL CANTIERE AVRÀ DURATA NECESSARIA A CONSENTIRE LE ATTIVITÀ DI BONIFICA, MOVIMENTAZIONE E SPANAMENTO TERRENO NELLA ZONA INDICATA NEL PROGETTO QUALE PIAZZALE INFERIORE E L'ESECUZIONE DELLE OPERE EDILI GENERICAMENTE INTESSE. PREVISTE DAL PROGETTO IN TALE ZONA E NEL RISPETTO RIGOROSO DI QUANTO PRESCRITTO DAL PSC.

**FASE 3: ALLESTIMENTO AREA STOCCAGGIO E STAZIONAMENTO MEZZI ED ATTREZZATURE**


MODALITÀ DI ESECUZIONE: CONCLUDE LE ATTIVITÀ SUL PIAZZALE INFERIORE ED AL FINE DI CONSENTIRE LE LAVORAZIONI PREVISTE NELLA ZONA DEL PIAZZALE SUPERIORE SI AVRÀ CURA DI PROVVEDERE ALLO SPOSTAMENTO DELL'AREA DI STOCCAGGIO, DELL'AREA PER LAVORAZIONI E PREPARAZIONI DEI MATERIALI DA IMPIEGARE, DELL'AREA PER IL DEPOSITO TEMPORANEO DEGLI ELEMENTI NECESSARI ALLA REALIZZAZIONE DELLE OPERE PROVVISORIE E DELL'AREA PER LA RACCOLTA DEI MATERIALI DI RISULTA DA AVANRE A DISCARICA SUL PIAZZALE INFERIORE.

TALE ORGANIZZAZIONE LOGISTICA DEL CANTIERE AVRÀ DURATA NECESSARIA A CONSENTIRE L'ESECUZIONE DELLE OPERE EDILI GENERICAMENTE INTESSE PREVISTE DAL PROGETTO IN TALE ZONA E NEL RISPETTO RIGOROSO DI QUANTO PRESCRITTO DAL PSC.

**FASE 4: ALLESTIMENTO TEMPORANEO DI AREE LOGISTICHE**


MODALITÀ DI ESECUZIONE: CONCLUDE LE ATTIVITÀ SOPRA DESCRITTE ED AL FINE DI CONSENTIRE IL COMPLETAMENTO DELLE OPERE DI PAVIMENTAZIONE, DI INSTALLAZIONE TECNOLOGICA E DI FINITURA DEL COR SARÀ CONSENTITO DI PROVVEDERE, OVE NECESSARIO, LO SPOSTAMENTO DELLE VARE AREE DI STOCCAGGIO, DI DEPOSITO E DI LAVORAZIONE IN LUOGHI OPPORTUNI A SECONDA DELLE ZONE INTERESSATE VOLTA PER VOLTA DALLE LAVORAZIONI PREVISTE DAL PROGETTO ED, IN OGNI CASO, NEL RISPETTO RIGOROSO DEL PSC.

**LAY-OUT CANTIERE LOGISTICO  
CENTRO COMUNALE DI RACCOLTA**

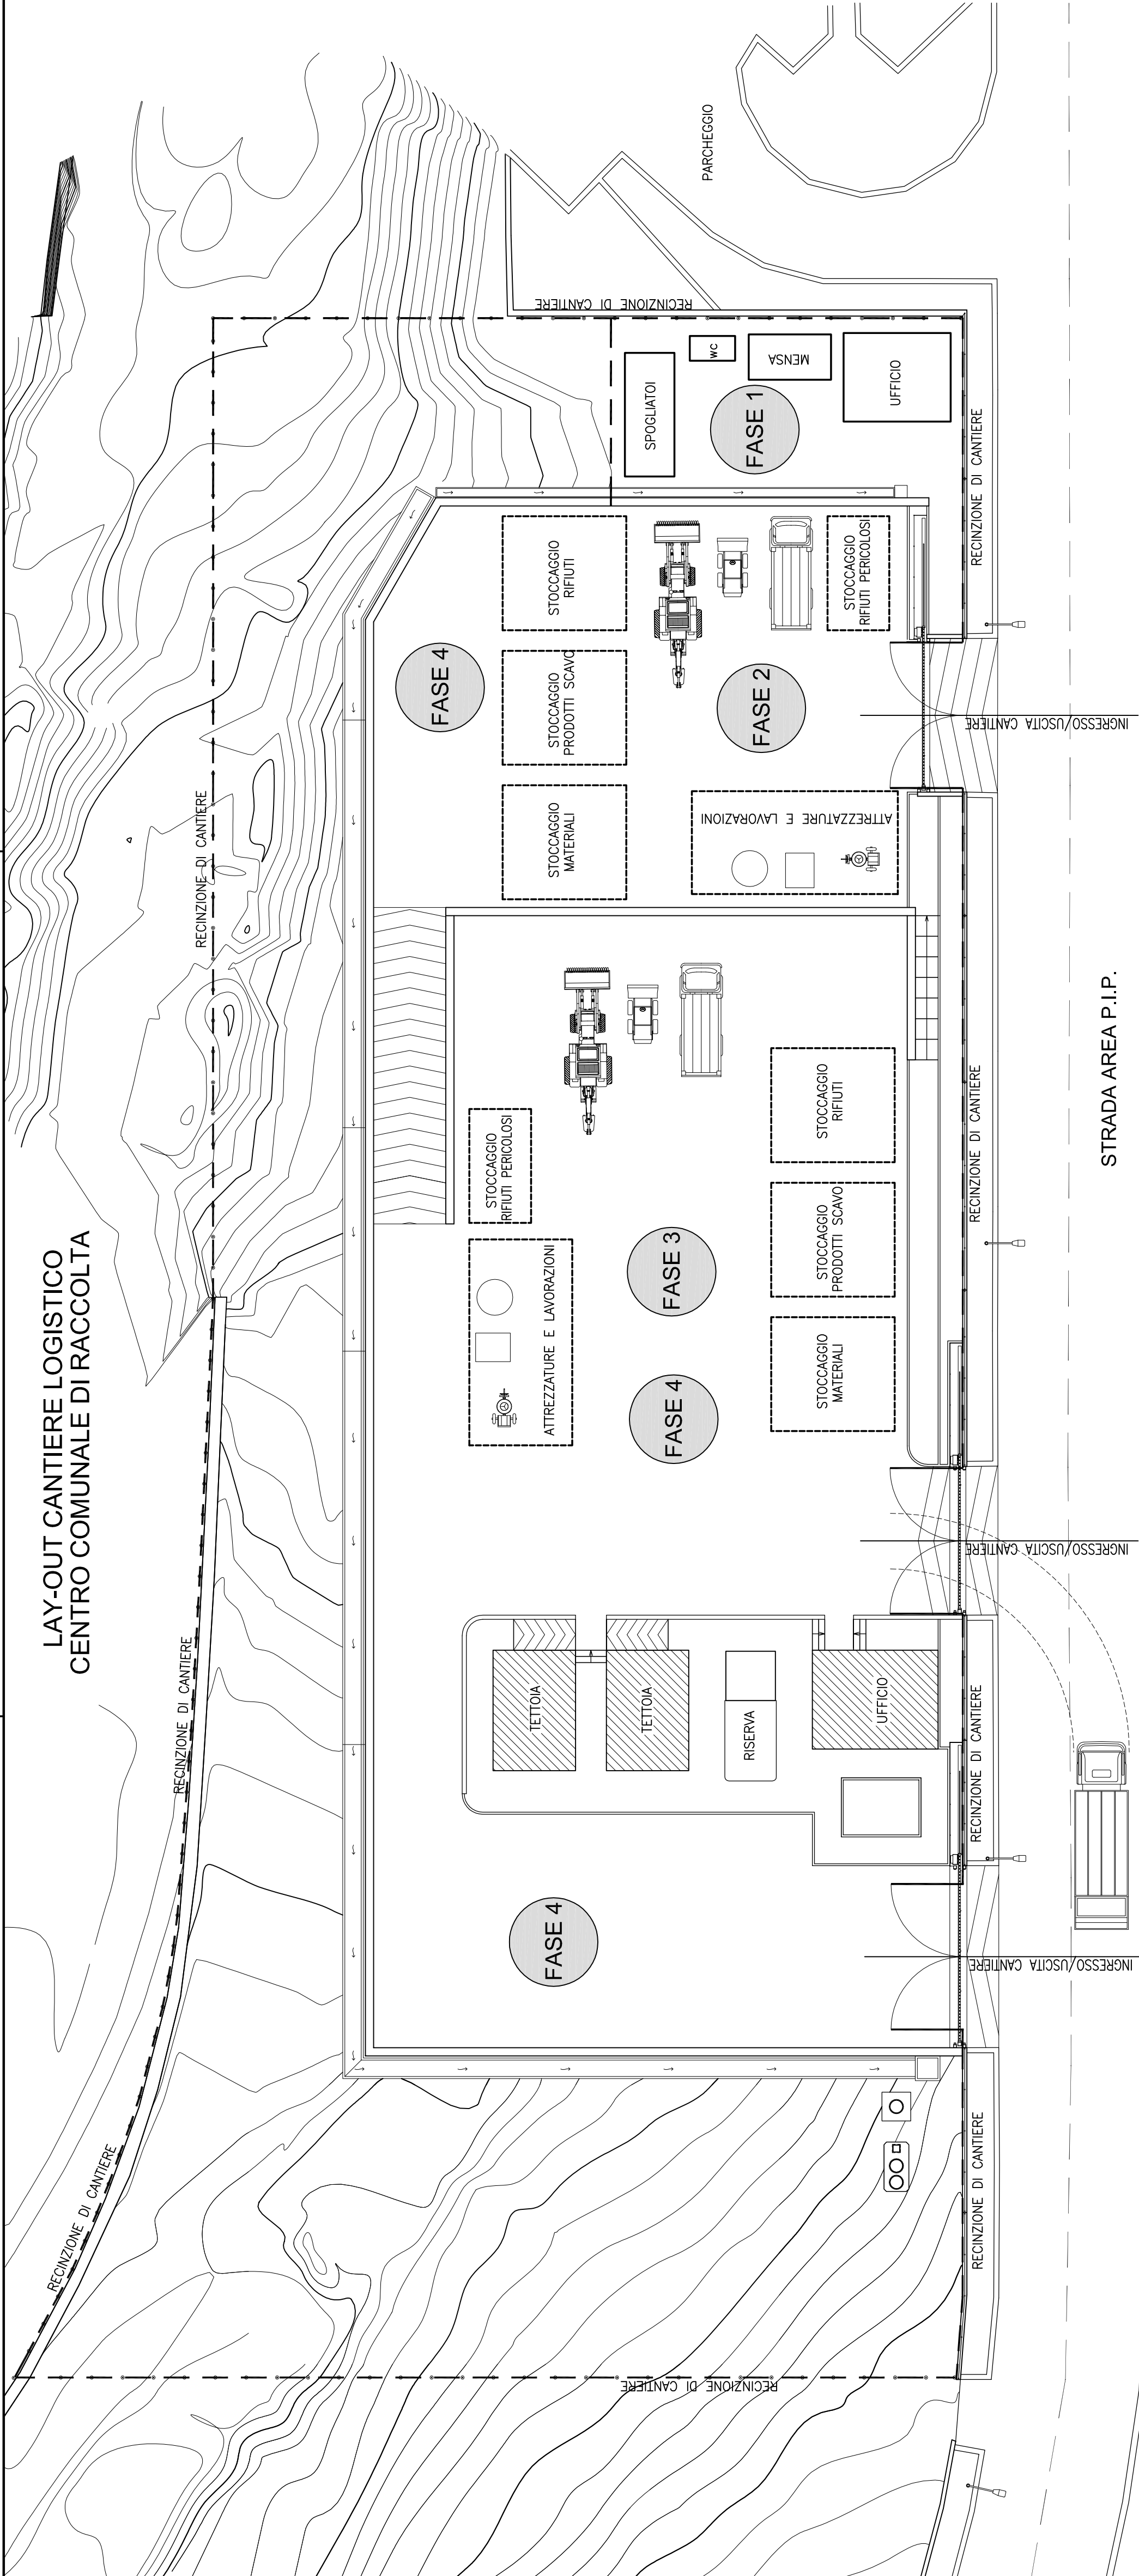

COMUNE DI POLIZZI GENEROSA

CITTA' METROPOLITANA DI PALERMO

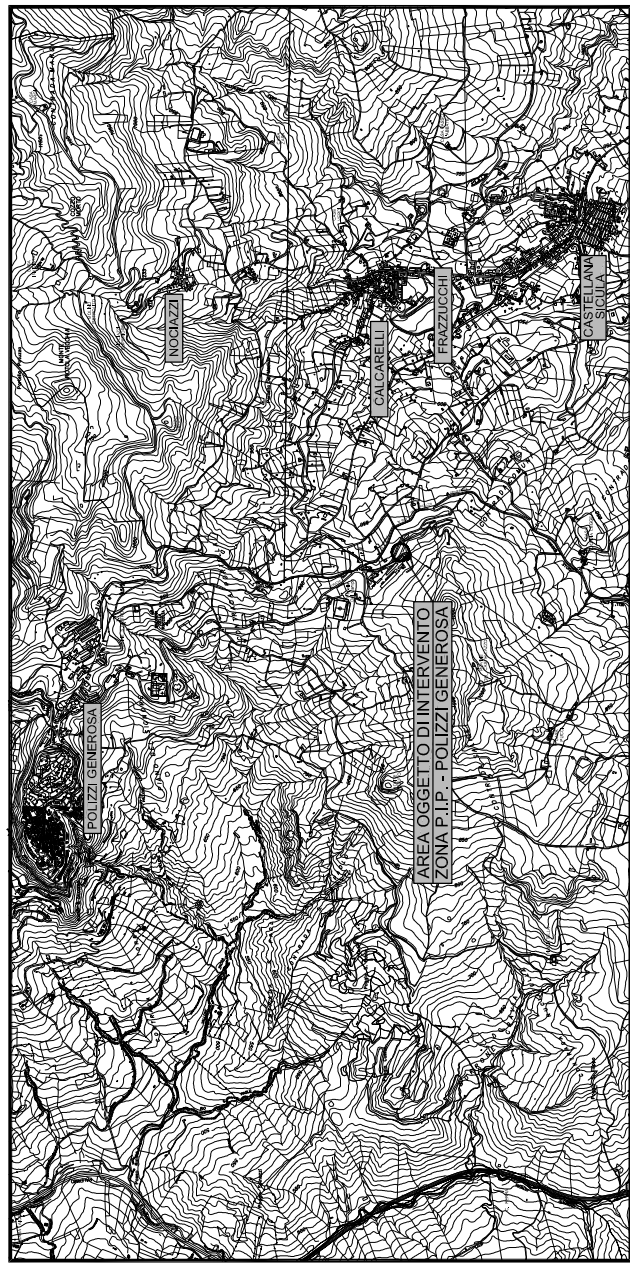

**PROGETTO DEFINITIVO-ESECUTIVO**

REALIZZAZIONE DI UN CENTRO COMUNALE DI RACCOLTA  
DA UBICARE NEL TERRITORIO DI POLIZZI GENEROSA  
FOGLIO 72 PARTICELLE 8 - 16 - 134 - 136 - 138

Il Raggruppamento Temporaneo di Progettazione		Approvazione e Visi:	
Arch. Giovanni Panico			
- Capogruppo			
Ing. Luigi Planese			
- Componente			
Ing. Roberto Terracciano			
- Componente			
Ing. Michele Iasevoli			
- Componente			
Geol. Giovanni De Falco			
- Componente			
Il Responsabile Unico del Procedimento			
Rapp.: 1:200	Data: NOVEMBRE 2016	Formato: A3+2	Nome file: 119401-0001-14.dwg
Elaborato:	Oggetto:		
T-14	LAYOUT CANTIERE LOGISTICO		
ACQUINAMENTI			
1	01 NOVEMBRE 2016	TRANSMISSIONE PER APPROVAZIONE DEFINITIVO-ESECUTIVO	
2	DATA	OGGETTO	
		G. PANICO	
		APPROVAZIONE	